

# 4 RoK, 102m<sup>2</sup>


Lilla Varvsgatan

VÅNING

1, 2


LÄGENHET

C1001


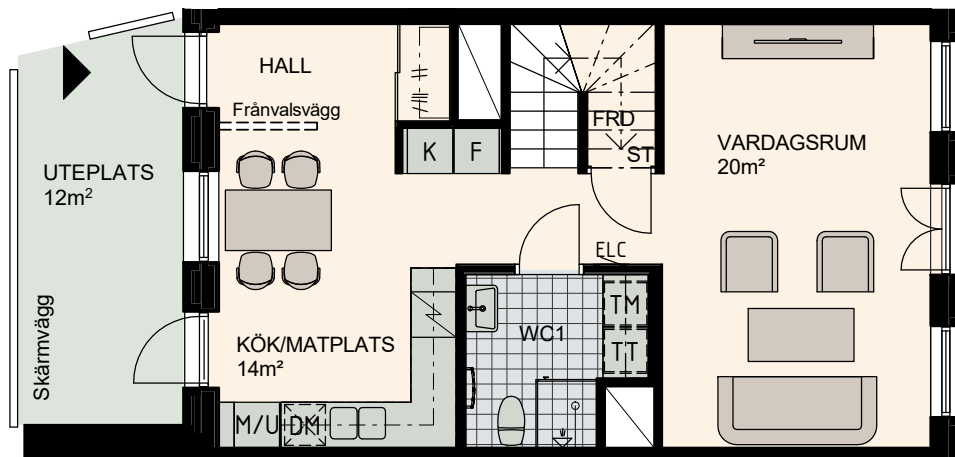


Våning 1, 51m<sup>2</sup>

Dusch  
0.8 x 0.9m

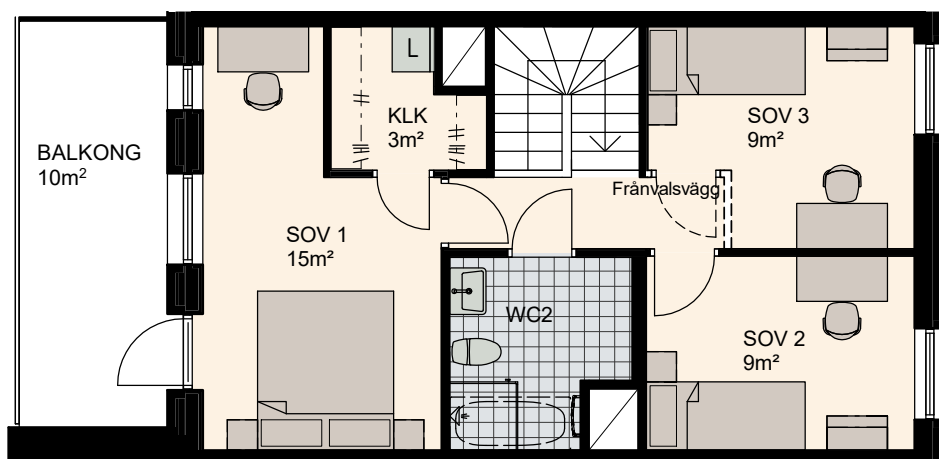

Våning 2, 51m<sup>2</sup>

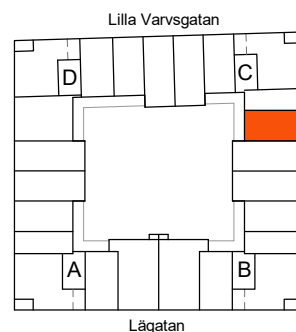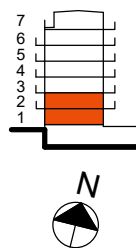

Skala 1:100

0 5m

K	Kylskåp	M/U	Mikrovågs - och inbyggnadsugn	L	Linneskåp	TM	Tvättmaskin	BH	Bröstningshöjd fönster 0.6m om inget annat anges
F	Frysskåp	U/M	Inbyggnadsung m. mikrofunktion	G	Garderob	TT	Torktumlare		Skärmvägg på uteplats av lärkträ. H: 1130mm
K/F	Kyl/Frys	DM	Diskmaskin	ST	Städsåp	KM	Kombimaskin (TM/TT)		Dusch 0,9 x 0,9 m om inget annat anges.
	Häll	S	Skafferi						