



1 ROK, 35 m²

KV VARVSKAJEN

VÅNING 1
LÄGENHET C1002

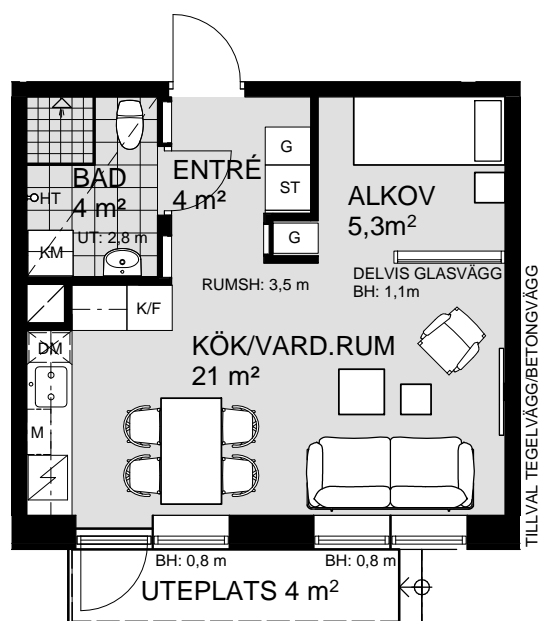

VÅNING 5
VÅNING 4
VÅNING 3
VÅNING 2
VÅNING 1
KÄLLARE

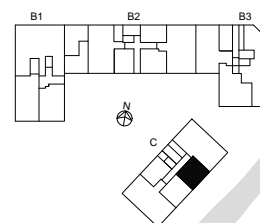

1 5m
SKALA 1:100



K	KYLSKÅP	M/U	MICROVÅGS OCH INBYGGNADSUGN	DM	DISKMASKIN	ST	STÅDSKÅP	KM	KOMBIMASKIN (TM/TT)	M	MICROVÅGSUGN
F	FRYSSKÅP	⚡	HÅLL	G	GARDEROB	TM	TVÅTTMASKIN	HT	HANDDUKSTORK	∇	UNDERTAK (UT), RUMSHÖJD (RH) 2,5 m, DÅR ANNAT EJ ANGES
K/F	KYL/FRYS	UM	INBYGGNADSUGN M. MICROFUNKTION	HS	HÖGSKÅP	TT	TORKTUMLARE	BH	BRÖSTNINGSHÖJD FÖNSTER 0,6m DÅR ANNAT EJ ANGES		