

4 RoK, 105m²


Lilla Varvsgatan

VÅNING


1, 2

LÄGENHET



C1003

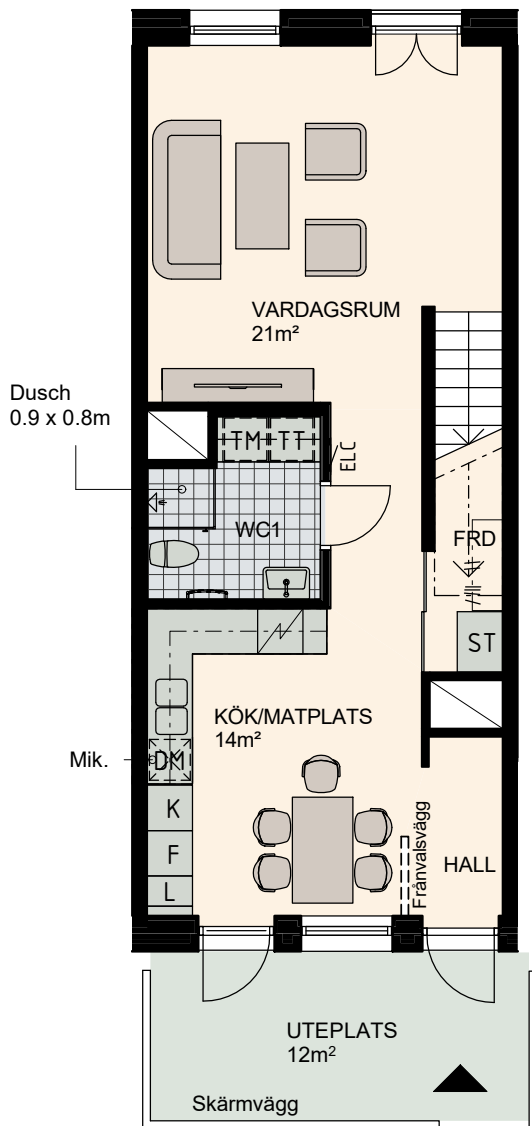


Våning 1, 52m²

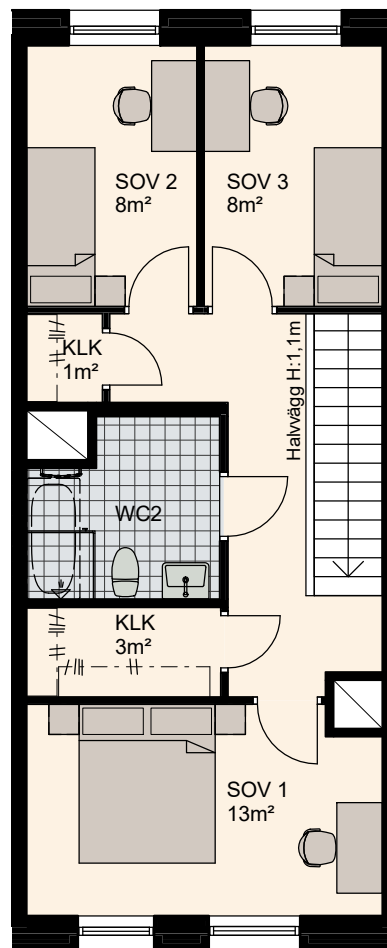

Våning 2, 53m²

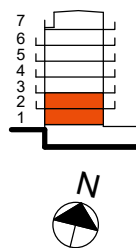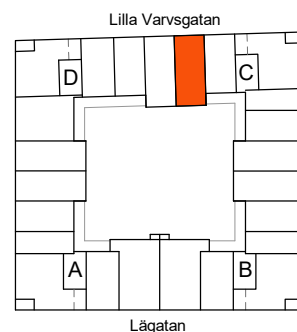

Skala 1:100

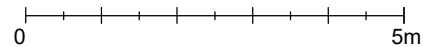

K Kylskåp	M/U Mikrovågs- och inbyggnadsugn	L Linneskåp	TM Tvättmaskin	BH Bröstningshöjd fönster 0.6m om inget annat anges
F Frysskåp	U/M Inbyggnadsung m. mikrofunktion	G Garderob	TT Torktumlare	— Skärmvägg på uteplats av lärträ. H: 1130mm
K/F Kyl/Frys	DM Diskmaskin	ST Städskåp	KM Kombimaskin (TM/TT)	⏪ Dusch 0,9 x 0,9 m om inget annat anges.
⚡ Häll m. ugn	S Skafferi	Mik Mikrovågs		