
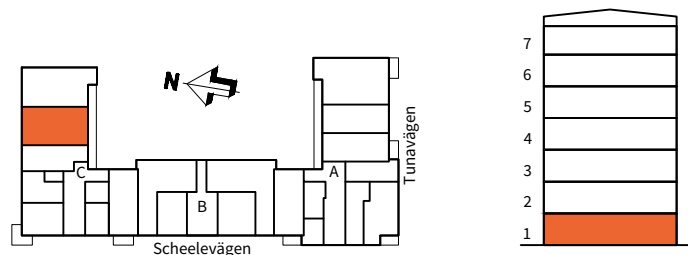


3
ROK

Trappa **Våning** **Storlek** **Lägenhetsnummer**

C 1 71 m² C1003

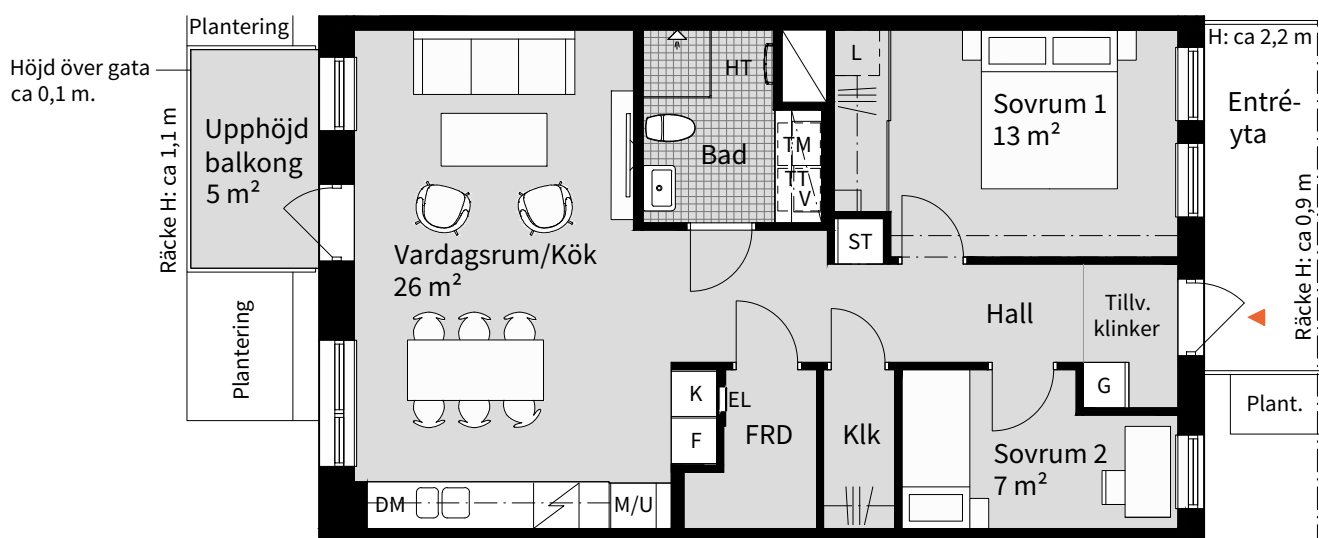

K KYLSKÅP	M MIKROVÅGSUGN I ÖVERSKÅP	TM TVÄTTMASKIN	G GARDEROB	---	NEDBYGGD VENTILATIONS-
F FRY	M/U MIKROVÅGS- OCH INBYGGNADSUGN	TT TORKTUMLARE	L LINNESKÅP	---	KANAL I TAK, HÖJD = 0,3 m
K/F KYL/FRY	DM DISKMASKIN	KM KOMBIMASKIN	V VENTILATIONSAGGREGAT	RH	RUMSHÖJD = 2,5 m
HÄLL	HS HÖGSKÅP	ST STÄDSKÅP	□	BH	BRÖSTNINGSHÖJD = 0,6 m
		SCHAKT	□	HT	OM INTE ANNAT ANGES
			□		HANDDUKSTORK, INGÅR I
			□		BAD TILLVAL I WC/D
			□		FRD LÄGENHETSFÖRRÅD
			□		

Datum 2022-07-01 Rätt till ändringar förbehålles Areor uppmätta enligt SS 02 10 53 Skala 1:100, 1 cm=1 meter (A4)
 Arkitekt: Arkitektlaget Ytangivelser är preliminära