

2

ROK

Trapphus

Plan

Storlek


Lägenhet

C

2-6

71 m²

C1101, C1201, C1301, C1401, C1501

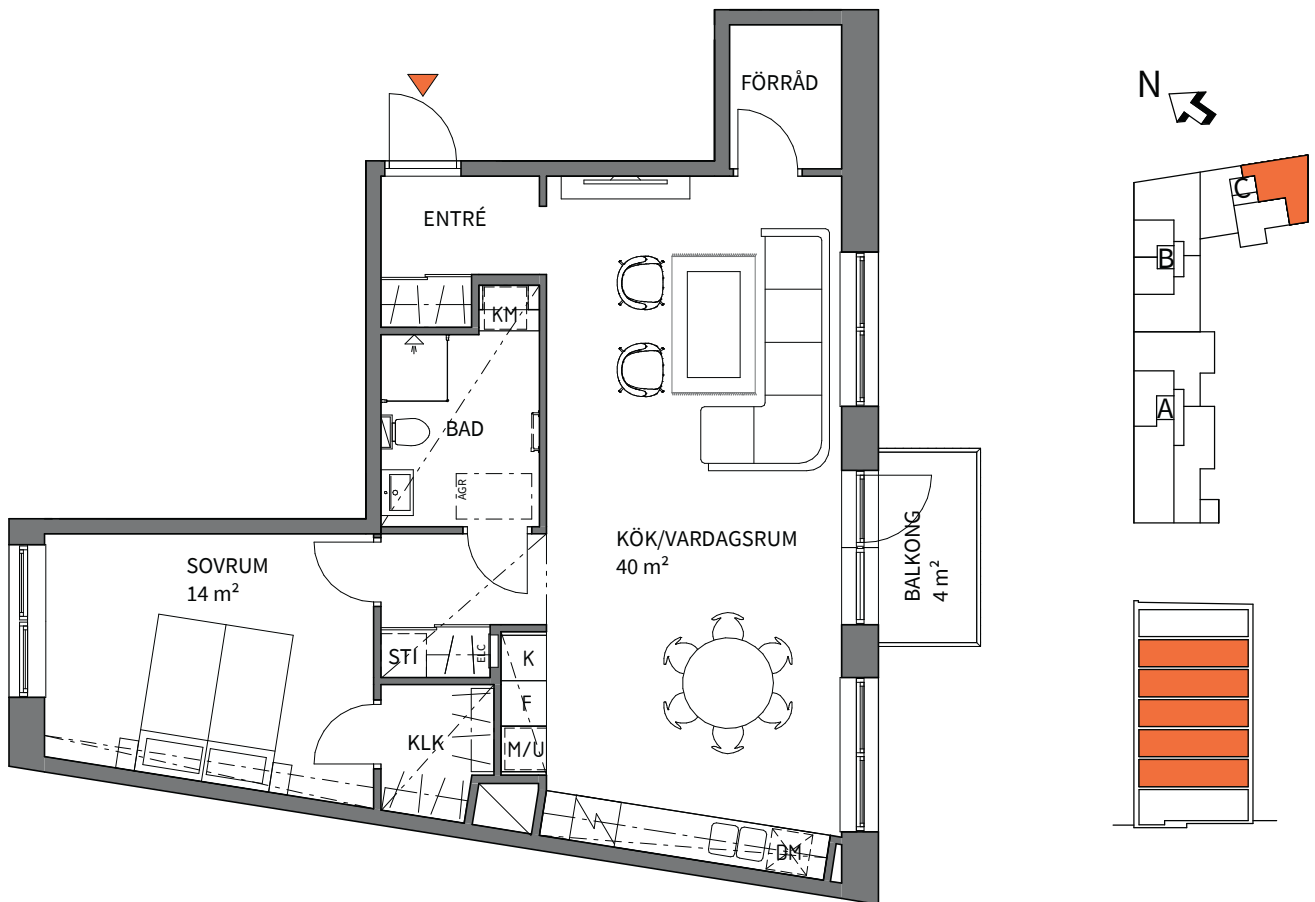

K KYLSKÅP	G GARDEROB	TM TVÄTTMASKIN	SCHAKT	FRD LÄGENHETSFÖRRÅD
F FRYS	L LINNESKÅP	TT TORKTUMLARE	RH RUMSHÖJD PLAN 1= ca 3 m OCH PLAN 2-7= ca 2,6 m OM INGET ANNAT ANGES	UT UNDERTAK ca + 2,8 m PLAN 1 OCH UNDERTAK ca + 2,4 m PLAN 2-7 - ÖVER FÄRDIGT GOLV OM INGET ANNAT ANGES.
K/F KYL/FRYS	STI STÄDINREDNING	KM KOMBIMASKIN	BH ANGER BRÖSTNINGSHÖJD **	*OBS: INBYGGNADSUGN PLACERAS UNDER HÄLL
HÄLL	ST STÄD	HT BÄNKSIVA OVAN TM/TT/KM	IK INBYGGD VENTILATIONSKANAL I TAK, PLAN 1 ca + 2,8 m PLAN 2-7 ca + 2,4 m ÖVER FÄRDIGT GOLV OM INGET ANNAT ANGES.	**OBS: BRÖSTNINGSHÖJD = ca 0,6 m ÖVER FÄRDIGT GOLV OM INTE ANNAT ANGES
DM DISKMASKIN	H HÖGSKÅP	DUSCHPLATS	AGR AGGREGAT INFÄLLT I TAK	
M MIKROVÅGSUGN	ELC EL- OCH MEDIACENTRAL	--- TILLVALSVÄGG		
M/U MIKRO OCH UGN	KONVEKTOR	--- FRÅNVALSVÄGG		

Lägenhetsbeskrivning
Datum 22-04-22

Rätten till ändringar förbehålls
Arkitekt: Arkitektlaget i Skåne

Areor uppmätta enligt SS 02 10 53
Ytangivelser är preliminära

0 5m

SKALA 1:100. 1 centimeter (cm) = 1 meter (m)(A4)