
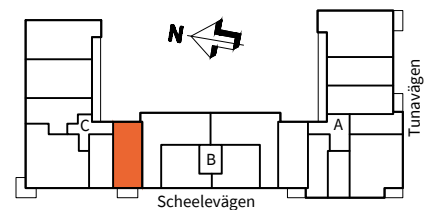
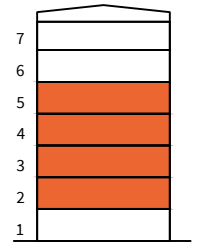


Trappa	Våning	Storlek	Lägenhetsnummer
C	2-5	54 m ²	C1101, C1201, C1301, C1401

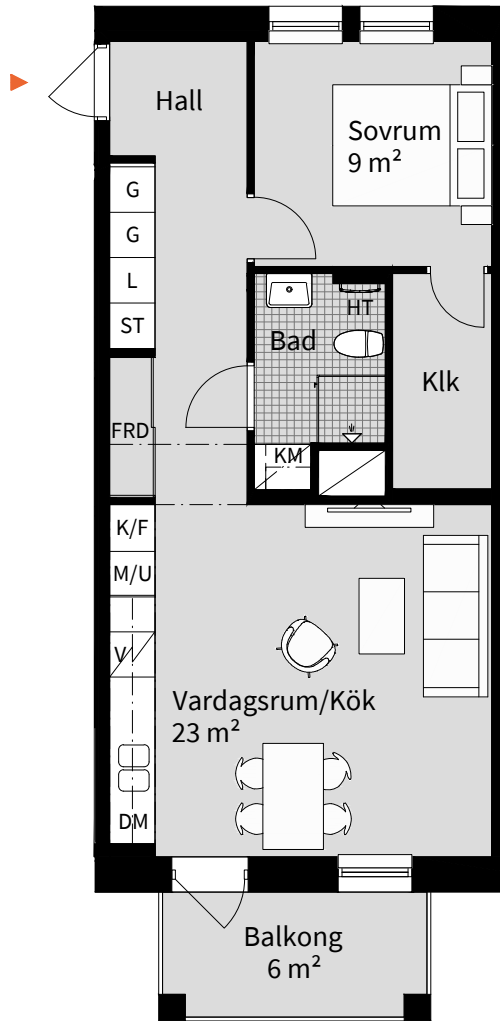

K KYLSKÅP	M MIKROVÅGSUGN I ÖVERSKÅP	TM TVÄTTMASKIN	G GARDEROB	--- NEDBYGGD VENTILATIONS-
F FRYSSKÅP	M/U MIKROVÅGS- OCH INBYGGNADSUGN	TT TORKTUMLARE	L LINNESKÅP	--- KANAL I TAK, HÖJD = 0,3 m
K/F KYL/FRYS	DM DISKMASKIN	KM KOMBIMASKIN	V VENTILATIONSAGGREGAT	RH RUMSHÖJD = 2,5 m
HÄLL	HS HÖGSKÅP	ST STÄDSKÅP	--- EVENTUELL PLACERING AV RADIATOR	OM INGET ANNAT ANGES
		SCHAKT	--- TILLVALSVÄGG GLASPARTI	BH BRÖSTNINGSHÖJD = 0,6 m
			--- FRÅNVALSVÄGG	OM INGET ANNAT ANGES
				HT HANDDUKSTORK, INGÅR I BAD TILLVAL I WC/D
				FRD LÄGENHETSFÖRRÅD

Datum 2021-10-28

Rätt till ändringar förbehålles
Arkitekt: Arkitektlaget

Areor uppmätta enligt SS 02 10 53
Ytangivelser är preliminära

Lägenhetsritningen baseras på bygglovshandlingarna.
Detaljer kan komma att förändras i samband med att
den slutliga bygghandlingen färdigställs.

Skala 1:100, 1 cm=1 meter (A4)