
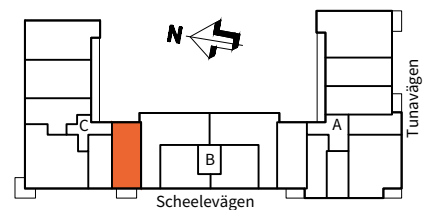
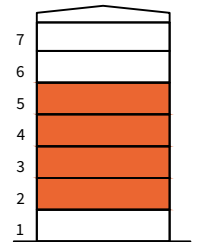


**2**  
ROK

Trappa	Våning	Storlek	Lägenhetsnummer
C	2-5	54 m <sup>2</sup>	C1101, C1201, C1301, C1401

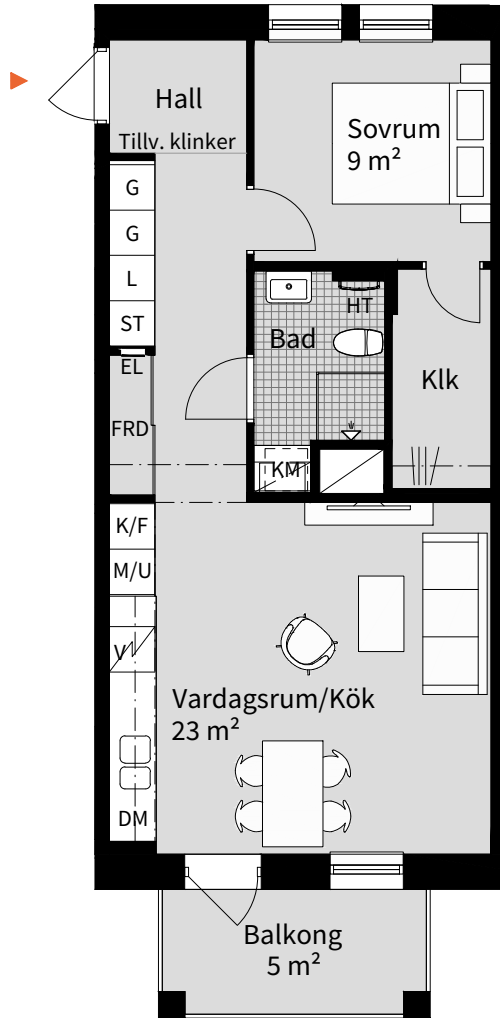

<b>K</b> KYLSKÅP	<b>M</b> MIKROVÅGSUGN I ÖVERSKÅP	<b>TM</b> TVÄTTMASKIN	<b>G</b> GARDEROB	--- NEDBYGGD VENTILATIONS-
<b>F</b> FRYS	<b>M/U</b> MIKROVÅGS- OCH INBYGGNADSUGN	<b>TT</b> TORKTUMLARE	<b>L</b> LINNESKÅP	--- KANAL I TAK, HÖJD = 0,3 m
<b>K/F</b> KYL/FRYS	<b>DM</b> DISKMASKIN	<b>KM</b> KOMBIMASKIN	<b>V</b> VENTILATIONSAGGREGAT	<b>RH</b> RUMSHÖJD = 2,5 m
<b>HÄLL</b>	<b>HS</b> HÖGSKÅP	<b>ST</b> STÄDSKÅP	--- EVENTUELL PLACERING AV RADIATOR	<b>BH</b> BRÖSTNINGSHÖJD = 0,6 m
		<b>SCHAKT</b>	--- TILLVALSVÄGG GLASPARTI	<b>HT</b> HANDDUKSTORK, INGÅR I BAD TILLVAL I WC/D
		<b>FRÅNVALSVÄGG</b>	--- FRÅNVALSVÄGG	<b>FRD</b> LÄGENHETSFÖRRÅD

Datum 2022-07-01

Rätt till ändringar förbehålles  
Arkitekt: Arkitektlaget

Areor uppmätta enligt SS 02 10 53  
Ytangivelser är preliminära

Skala 1:100, 1 cm=1 meter (A4)

0 5m