
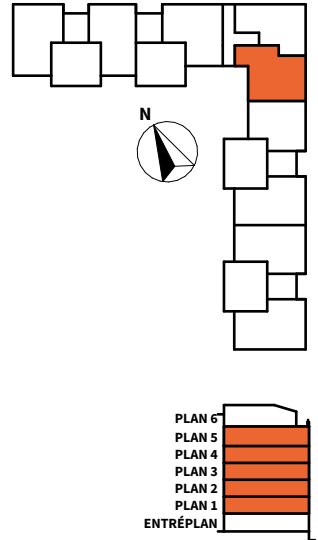


# 3

ROK

**Plan**    **Storlek**    **Lägenhet**  
 1-5    77 m<sup>2</sup>    C-1102, C-1202, C-1302, C-1402, C-1502

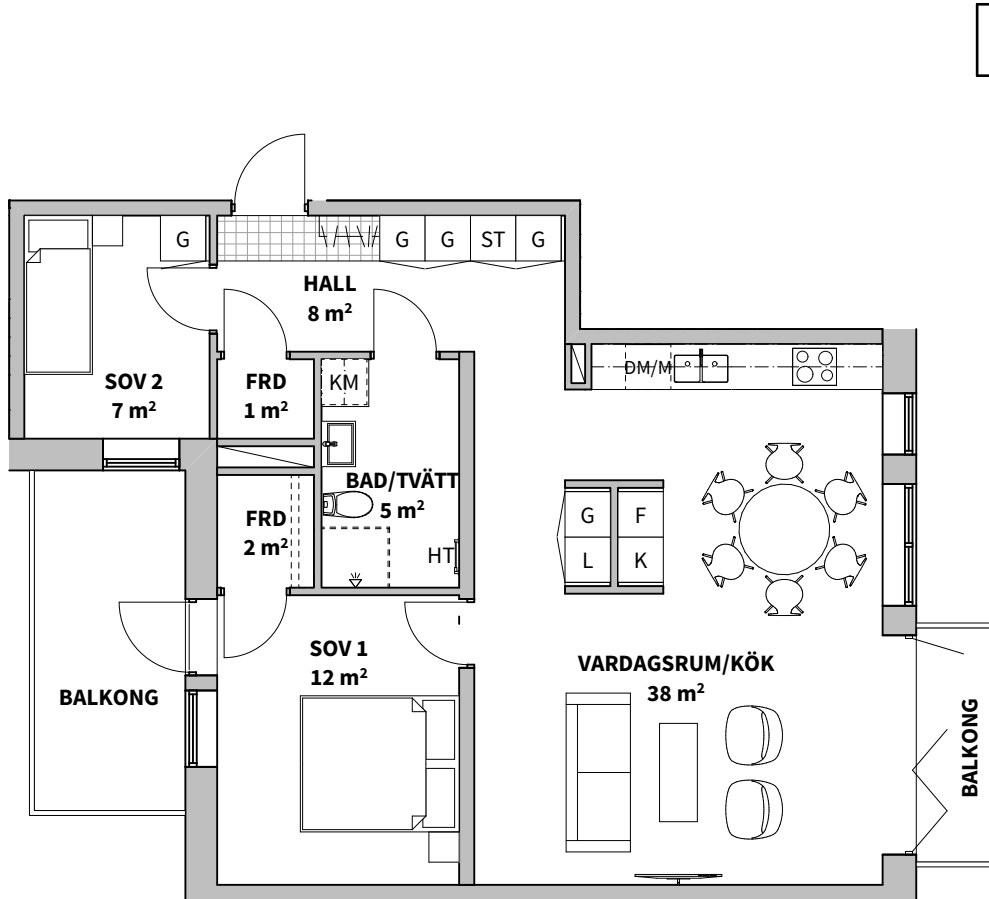


<b>K</b> KYLSKÅP	<b>G</b> GARDEROB	FÖRRÅDSHYLLA	SCHAKT
<b>F</b> FRYSSKÅP	<b>Gf</b> LÄGENHETSFÖRRÅD I GARDEROB	<b>TM</b> TVÄTTMASKIN	YTA FÖR KLINKER (TILLVAL)
<b>K/F</b> KYL/FRYS	<b>L</b> LINNESKÅP	<b>TM</b> TORKTUMLARE	<b>BH</b> ANGER BRÖSTNINGSHÖJD**
HÄLL*	<b>ST</b> STÄDSKÅP	<b>KM</b> KOMBIMASKIN	RUMSHÖJD 2,50 m
<b>DM</b> DISKMASKIN	<b>H</b> HÖGSKÅP	DUSCHPLATS	
<b>M</b> MIKROVÅGSUGN	PLATS FÖR HATTHYLLA	<b>HT</b> HANDDUKSTORK (TILLVAL)	

FÖRRÅD I LÄGENHET, MED EXTRA FÖRRÅD PÅ VIND

\* OBS:  
INBYGGNADSUGN PLACERAD UNDER HÄLL

\*\* OBS:  
BRÖSTNINGSHÖJD = 0,6 m ÖVER FÄRDIGT GOLV OM INTE ANNAT ANGES

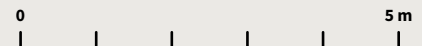

Lägenhetsbeskrivning  
datum 2021-04-19

Rätt till ändringar förbehålles  
Arkitekt: Arkitektbyrå Design

Areor uppmätta enligt SS 02 10 53  
Ytangivelser är preliminära

Skala 1:100, 1 cm = 1 meter (A4)