
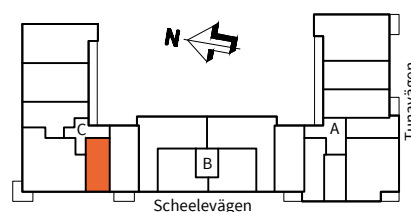
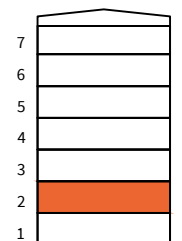


1
ROK

Trappa	Våning	Storlek	Lägenhetsnummer
C	2	35 m ²	C1102

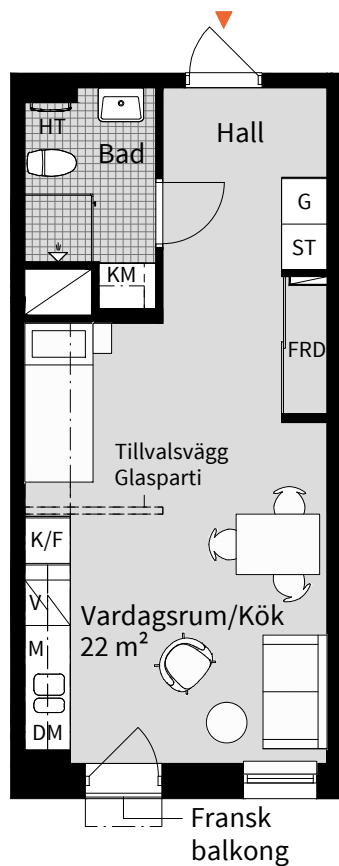

K	KYLSKÅP	M	MIKROVÅGSUGN I ÖVERSKÅP	TM	TVÄTTMASKIN	G	GARDEROB	---	NEDBYGGD VENTILATIONS-
F	FRYSSKÅP	M/U	MIKROVÅGS- OCH INBYGGNADSUGN	TT	TORKTUMLARE	L	LINNESKÅP	---	KANAL I TAK, HÖJD = 0,3 m
K/F	KYL/FRYS	DM	DISKMASKIN	KM	KOMBIMASKIN	V	VENTILATIONSAGGREGAT	RH	RUMSHÖJD = 2,5 m OM INGET ANNAT ANGES
HÄLL		HS	HÖGSKÅP	ST	STÄDSKÅP		EVENTUELL PLACERING AV RADIATOR	BH	BRÖSTNINGSHÖJD = 0,6 m OM INGET ANNAT ANGES
				ST	STÄDSKÅP		TILLVALSVÄGG GLASPARTI	HT	HANDDUKSTORK, INGÅR I BAD TILLVAL I WC/D
				SCHAKT			FRÅNVALSVÄGG	FRD	LÄGENHETSFÖRRÅD

Datum 2021-xx-xx Rätt till ändringar förbehålles Arkitekt: Arkitektlaget Areor uppmätta enligt SS 02 10 53 Ytangelser är preliminära Lägenhetsritningen baseras på bygglovshandlingarna. Skala 1:100, 1 cm=1 meter (A4) Detaljer kan komma att förändras i samband med att den slutliga bygghandlingen färdigställs.