

Två rum och kök, 50m²

BRF TRAVERSESEN

VÅNING:

2 (RH=2,5)

3 (RH=2,5)



4 (RH=2,5)

LÄGENHET:

C1102

C1202

C1302

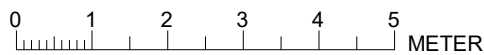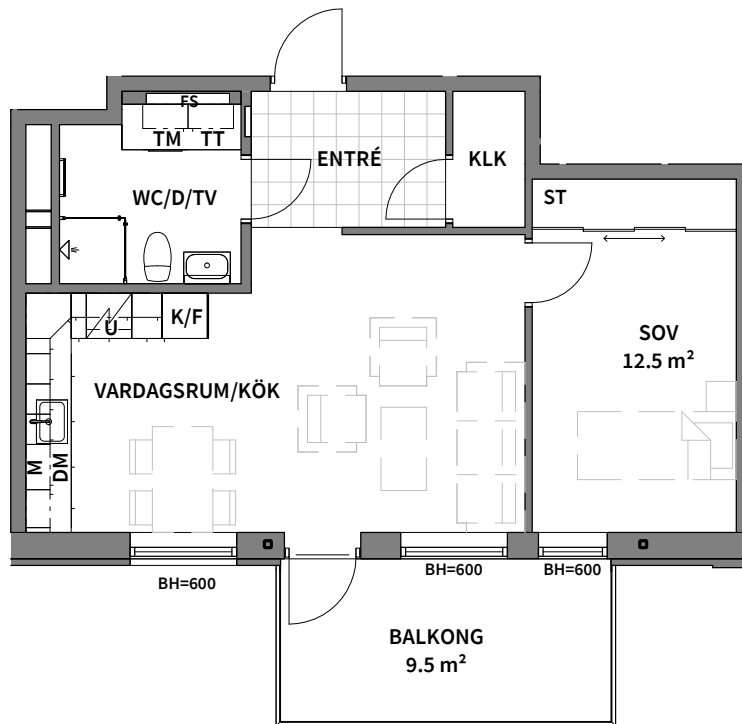

SKALA 1:100

K KYLSKÅP

TM TVÄTTMASKIN

G GARDEROB

BH BRÖSTNINGSHÖJD (mm)

F FRYSSKÅP

TT TORKTUMLARE

SG SKJUTDÖRRS-
GARDEROB

FS FÖRDELARSKÅP

K/F KYL- OCH FRYSSKÅP

KM KOMBIMASKIN

ST STÄDSKÅP

SCHAKT

DM DISKMASKIN

HANDDUKSTORK

RADIATOR



RH RUMSHÖJD (mm)

U/M INBYGGNADSUGN OCH
MIKROVÅGSUGN

DUSCHPLATS

SPISHÄLL

Area är angett avrundat till heltal.

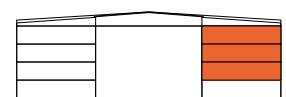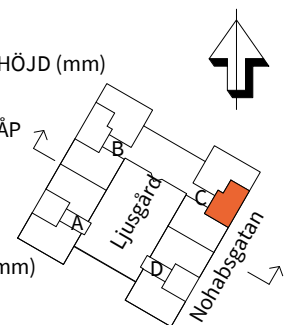

2021-06-03

PEAB reserverar sig för eventuella ändringar och tryckfel.
Bilder kan skilja sig från verkligheten.