
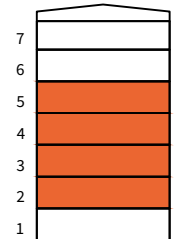
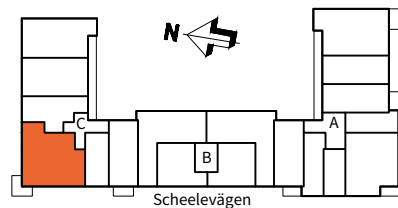


4
ROK

Trappa	Våning	Storlek	Lägenhetsnummer
C	2-5	96 m ²	C1103, C1203, C1303, C1403

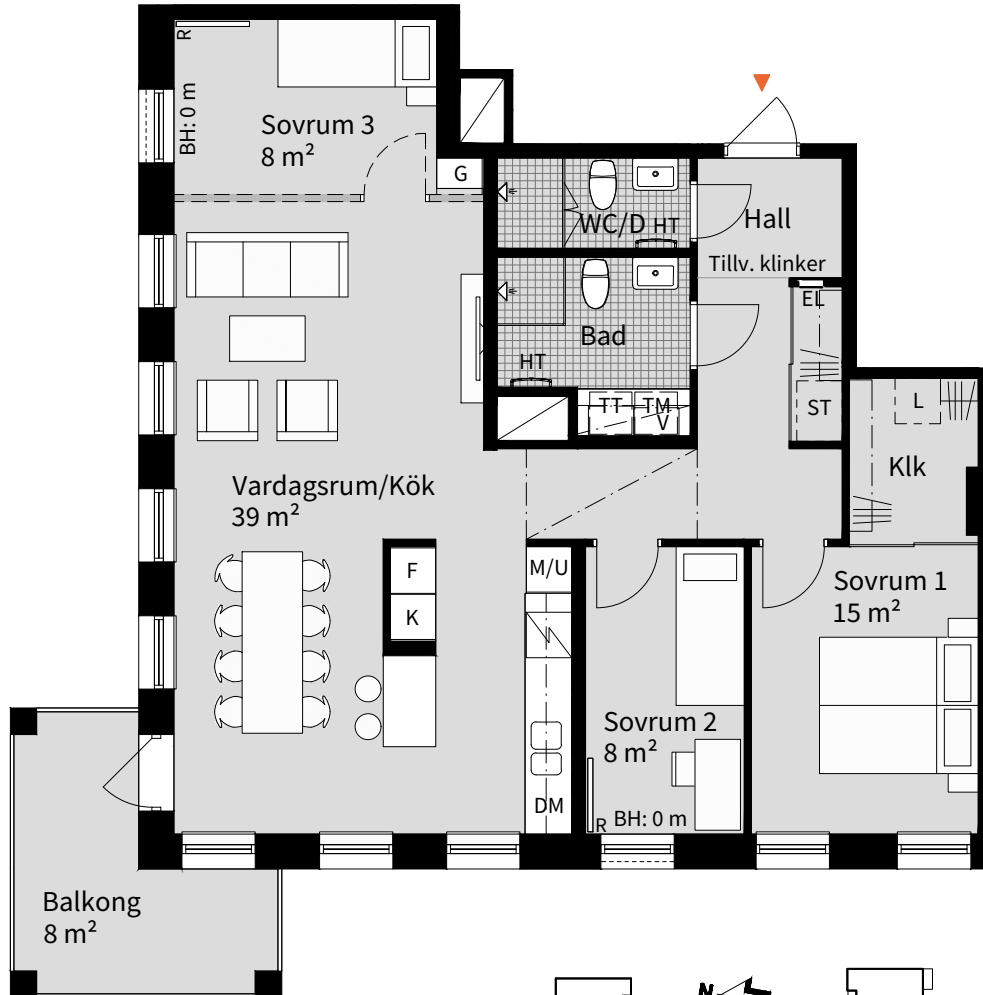

K KYLSKÅP	M MIKROVÅGSUGN I ÖVERSKÅP	TM TVÄTTMASKIN	G GARDEROB	---	NEDBYGGD VENTILATIONS-
F FRY	M/U MIKROVÅGS- OCH INBYGGNADSUGN	TT TORKTUMLARE	L LINNESKÅP	---	KANAL I TAK, HÖJD = 0,3 m
K/F KYL/FRY	DM DISKMASKIN	KM KOMBIMASKIN	V VENTILATIONSAGGREGAT	RH	RUMSHÖJD = 2,5 m
HÄLL	HS HÖGSKÅP	ST STÄDSKÅP	R EVENTUELL PLACERING AV RADIATOR	BH	OM INGET ANNAT ANGES
		SCHAKT	FR FRÅNVALSVÄGG	HT	BRÖSTNINGSHÖJD = 0,6 m
				FRD	OM INGET ANNAT ANGES
					LÄGENHETSFÖRRÅD

Datum 2022-07-01 Rätt till ändringar förbehålles Arkitekt: Arkitektlaget Areor uppmätta enligt SS 02 10 53 Ytangelser är preliminära Skala 1:100, 1 cm=1 meter (A4)