
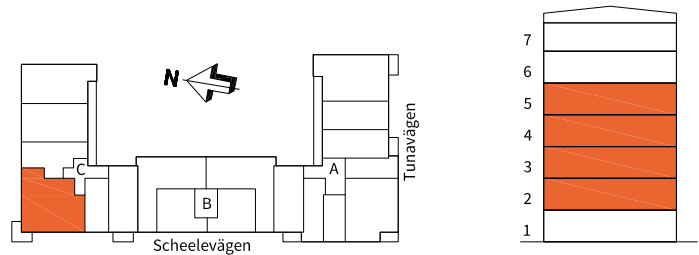


**4**  
ROK

**Trappa** C    **Våning** 2-5    **Storlek** 96 m<sup>2</sup>    **Lägenhetsnummer** C1103, C1203, C1303, C1403

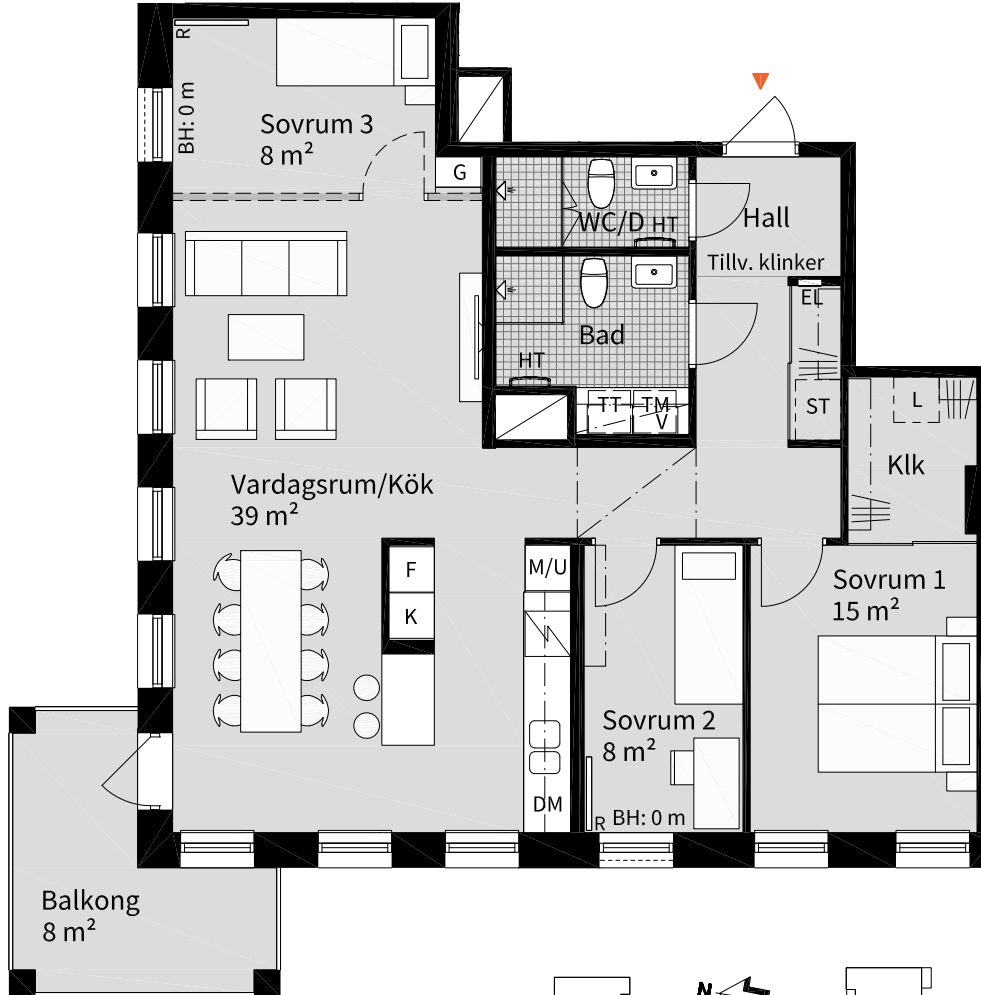

<b>K</b> KYLSKÅP	<b>M</b> MIKROVÅGSUGN I ÖVERSKÅP	<b>TM</b> TVÄTTMASKIN	<b>G</b> GARDEROB	---	NEDBYGGD VENTILATIONS-
<b>F</b> FRY	<b>M/U</b> MIKROVÅGS- OCH INBYGGNADSUGN	<b>TT</b> TORKTUMLARE	<b>L</b> LINNESKÅP	---	KANAL I TAK, HÖJD = 0,3 m
<b>K/F</b> KYL/FRY	<b>DM</b> DISKMASKIN	<b>KM</b> KOMBIMASKIN	<b>V</b> VENTILATIONSAGGREGAT	<b>RH</b>	RUMSHÖJD = 2,5 m
<b>HÄLL</b>	<b>HS</b> HÖGSKÅP	<b>ST</b> STÄDSKÅP	---	<b>BH</b>	OM INGET ANNAT ANGES
		<b>SCHAKT</b>	<b>R</b> EVENTUELL PLACERING AV RADIATOR	<b>HT</b>	BRÖSTNINGSHÖJD = 0,6 m
			<b>TILLVALSVÄGG GLASPARTI</b>	<b>FRD</b>	OM INGET ANNAT ANGES
			<b>FRÅNVALSVÄGG</b>		HANDDUKSTORK, INGÅR I BAD TILLVAL I WC/D
					LÄGENHETSFÖRRÅD

Datum 2023-01-10    Rätt till ändringar förbehålles    Areor uppmätta enligt SS 02 10 53    Skala 1:100, 1 cm=1 meter (A4)  
Arkitekt: Arkitektlaget    Ytangivelser är preliminära