


Tre rum och kök, 81m²

BRF TRAVERSEN

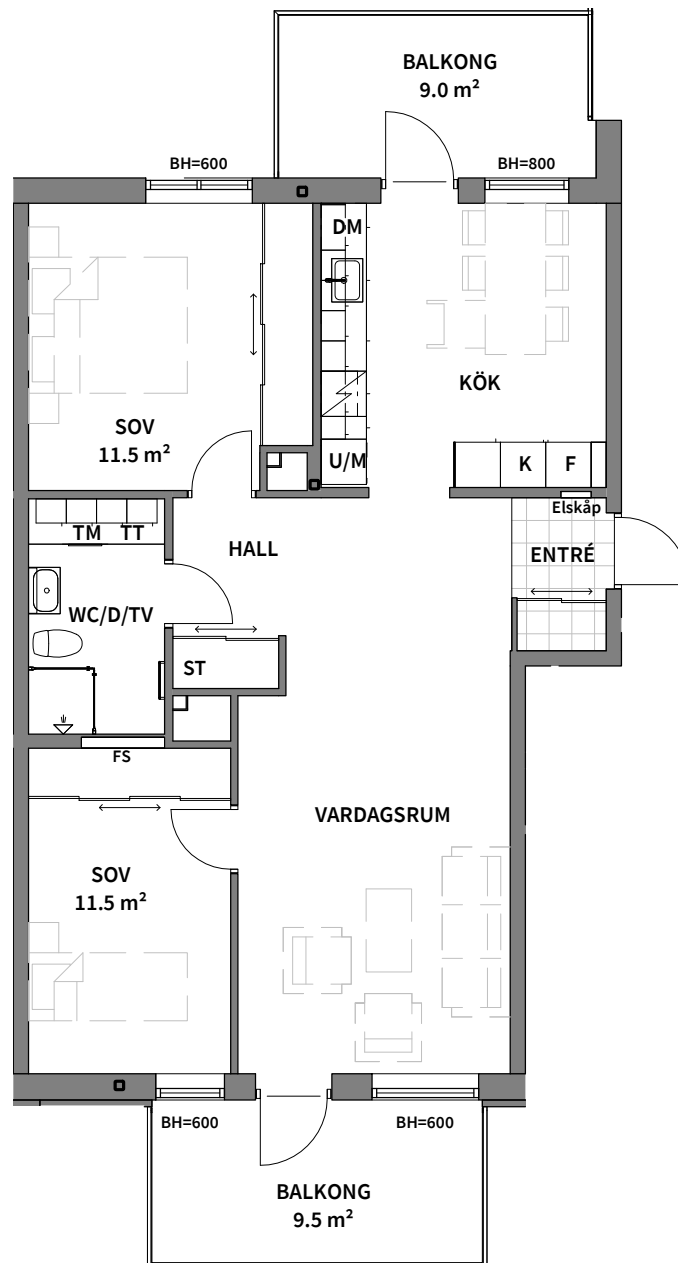




VÅNING:
2 (RH=2,5)
3 (RH=2,5)
4 (RH=2,5)


LÄGENHET:
C1103
C1203
C1303



0 1 2 3 4 5 METER

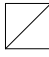SKALA 1:100

 K KYLSKÅP	TM TVÄTTMASKIN	G GARDEROB	BH BRÖSTNINGSHÖJD (mm)
F FRYSSKÅP	TT TORKTUMLARE	SG SKJUTDÖRRS-GARDEROB	FS FÖRDELARSKÅP
K/F KYL- OCH FRYSSKÅP	KM KOMBIMASKIN	ST STÄDSKÅP	 SCHAKT
DM DISKMASKIN	 HANDDUKSTORK	 RADIATOR	RH RUMSHÖJD (mm)
U/M INBYGGNADSUGN OCH MIKROVÅGSUGN	 DUSCHPLATS		
 SPISHÄLL	Area är angett avrundat till heltal.		

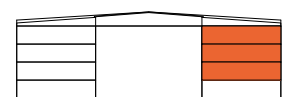

2021-06-03

PEAB reserverar sig för eventuella ändringar och tryckfel.
Bilder kan skilja sig från verkligheten.