


BRF VÄSTRA VAKTEN, VARVSSTADEN

1
ROK

TRAPPA	VÅNING	STORLEK	LÄGENHET
C	2-7	35 m ²	C1105, C1205, C1305, C1405, C1505, C1605

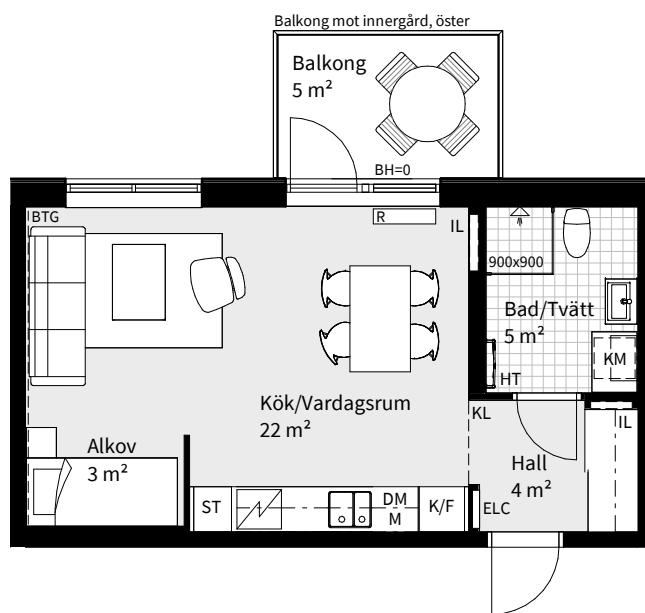

K	KYLSKÅP	M	MIKROVÅGSUGN I ÖVERSKÅP	TM	TVÄTTMASKIN	INKLÄDNAD I TAK	RH	RUMSHÖJD = 2,5 m OM INTE ANNAT ANGES
F	FRYS	M/U	MIKROVÅGS- OCH INBYGGNADSUGN	TT	TORKTUMLARE	FRÄNVALSVÄGG	BH	BRÖSTNINGSHÖJD = 0,6 m OM INTE ANNAT ANGES
K/F	KYL/FRYS	H	HÖGSKÅP	KM	KOMBIMASKIN	GV	KL	GRÄNS FÖR TILLVALSKLINER
HÄLL		G	GARDEROB	ST	STÄDFÖRVARING	BTG	HT	HANDDUKSTORK
DM	DISKMASKIN	L	LINNEFÖRVARING	SCHAKT		ELC	KM	FÖRBEREDELSE KOMBIMASKIN
						IL	T	TILLVAL
							FV	FRÄNVAL
							R	RADIATOR

Datum 2022-04-12 Rätt till ändringar förbehålles.
Arkitekt: FOJAB

Areor uppmätta enligt SS 02 10 53
Ytangivelser är preliminära

0 5m
Skala 1:100, 1 cm=1 meter (A4)