
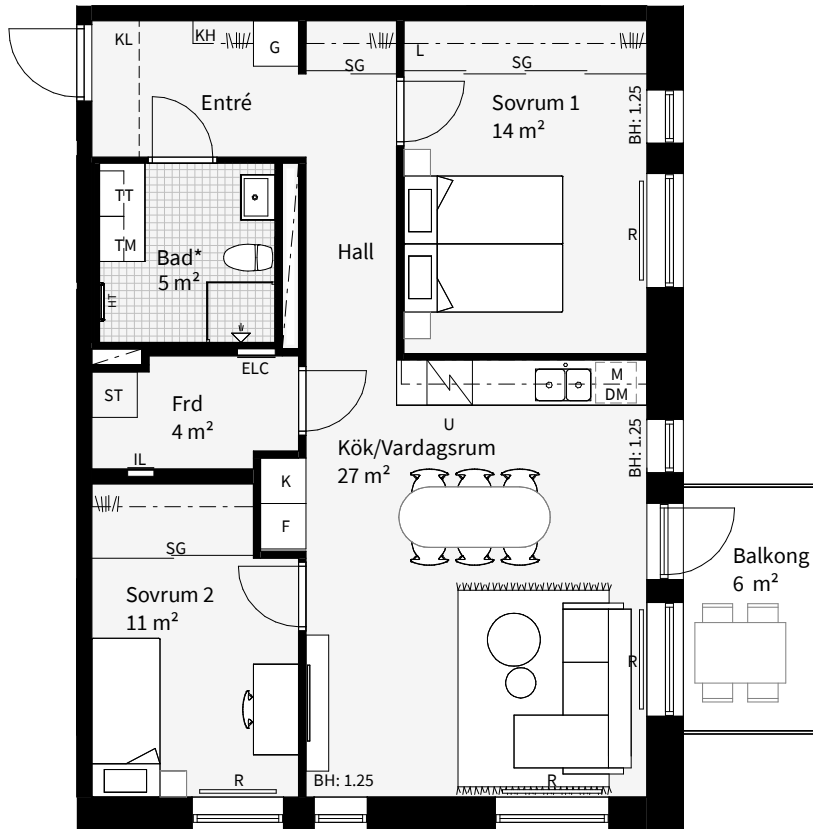


3
ROK

Hus	Våning	Storlek	Lägenhet
C	E	75 m ²	C1106, C1206, C1306

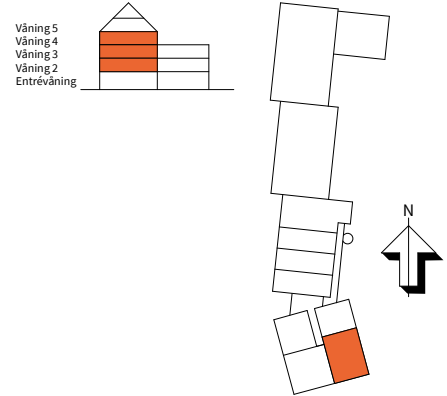

K	KYLSKÅP	HUM	MIKRO OCH UGN I HÖGSKÅP	TM	TVÄTTMASKIN	SG	SKJUTDÖRRSGARDEROB	RH	RUMSHÖJD = ca 2,5 m OM EJ ANNAT ANGES
F	FRYS	U	UGN UNDER HÄLL	TT	TORKTUMLARE	KL	TILLVALSYTA KLINKER		Bad* = RUMSHÖJD ca 2,3 m
K/F	KYL/FRYS	G	GARDEROB	KM	KOMBIMASKIN	TF	TAKFÖNSTER	BH	BRÖSTNINGHÖJD = ca 0,6 m OM EJ ANNAT ANGES
	HÄLL	L	LINNESKÅP		DUSCHPLATS	R	RADIATOR	ELC	EL- OCH MEDIACENTRAL
DM	DISKMASKIN	L	LINNEINREDNING PÅ HÄNGSYSTEM	FRD	FÖRRÅD		FV (FRÅNVALSVÄGG)	IL	INSTALLATIONSLUCKA
H	HÖGSKÅP	ST	STÅDSKÅP	KLK	KLÄDKAMMARE		SCHAKT	HT	HANDDUKSTORK, PLACERING VID TILLVAL
M	MIKROVÅGSUGN I ÖVERSKÅP	ST	STÅDSKÅPSSTOMME, UTAN LUCKA	KH	KAPPHYLLA				

Ljudruta = Fast ljudavskärmande glasskiva utanför fönster

Datum: 2025-05-06
Arkitekt: Lyan arkitekter

Rätt till ändringar förbehålles

Areor uppmätta enligt SS 02 10 53
Ytangivelser är preliminära0 5m
Skala 1:100, 1 cm=1 m (A4)