




1  
ROK

Trappa Våning Storlek Lägenhetsnummer

C 3-4 35 m<sup>2</sup> C1202, C1302

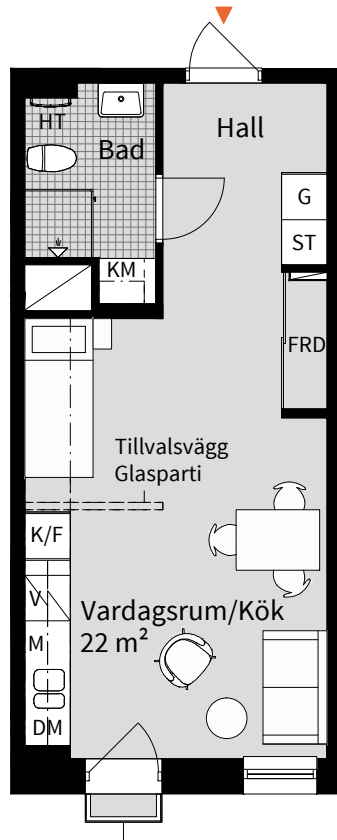

Fransk balkong

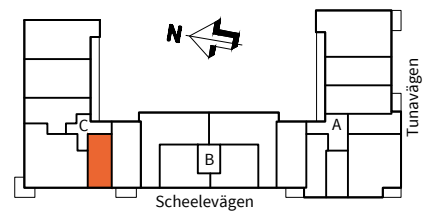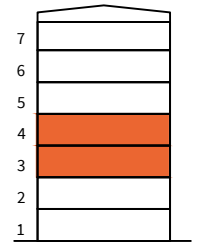

K	KYLSKÅP	M	MIKROVÅGSUGN I ÖVERSKÅP	TM	TVÄTTMASKIN	G	GARDEROB	---	NEDBYGGD VENTILATIONS-
F	FRYSSKÅP	M/U	MIKROVÅGS- OCH INBYGGNADSUGN	TT	TORKTUMLARE	L	LINNESKÅP	---	KANAL I TAK, HÖJD = 0,3 m
K/F	KYL/FRYS	DM	DISKMASKIN	KM	KOMBIMASKIN	V	VENTILATIONSAGGREGAT	RH	RUMSHÖJD = 2,5 m OM INGET ANNAT ANGES
⚡	HÄLL	HS	HÖGSKÅP	ST	STÄDSKÅP	□	EVENTUELL PLACERING AV RADIATOR	BH	BRÖSTNINGSHÖJD = 0,6 m OM INGET ANNAT ANGES
						---	TILLVALSVÄGG GLASPARTI	HT	HANDDUKSTORK, INGÅR I BAD TILLVAL I WC/D
						□	SCHAKT	FRD	LÄGENHETSFÖRRÅD
						▨	FRÅNVALSVÄGG	0	5m

Datum 2021-xx-xx

Rätt till ändringar förbehålles  
Arkitekt: Arkitektlaget

Areor uppmätta enligt SS 02 10 53  
Ytangivelser är preliminära

Lägenhetsritningen baseras på bygglovshandlingarna.  
Detaljer kan komma att förändras i samband med att den slutliga bygghandlingen färdigställs.

Skala 1:100, 1 cm=1 meter (A4)