


BRF VÄSTRA VAKTEN, VARVSSTADEN

3
ROK

TRAPPA	VÅNING	STORLEK	LÄGENHET
C	3,5,7	72 m ²	C1202, C1402, C1602

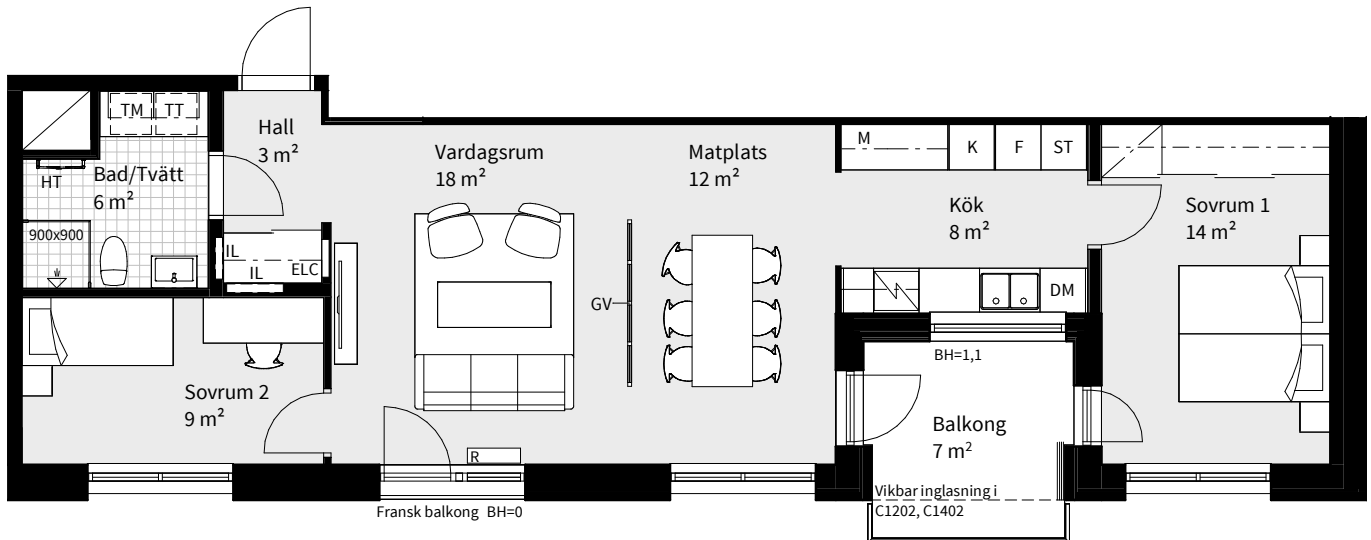

K	KYLSKÅP	M	MIKROVÅGSUGN I ÖVERSKÅP	TM	TVÄTTMASKIN	INKLÄDNAD I TAK	RH	RUMSHÖJD = 2,5 m OM INTE ANNAT ANGES
F	FRYS	M/U	MIKROVÅGS- OCH INBYGGNADSUGN	TT	TORKTUMLARE	GV	BH	BRÖSTNINGSHÖJD = 0,6 m OM INTE ANNAT ANGES
K/F	KYL/FRYS	H	HÖGSKÅP	KM	KOMBIMASKIN	BTG	HT	HANDDUKSTORK
HÄLL		G	GARDEROB	ST	STÄDFÖRVARING	ELC	(KM)	FÖRBEREDELSE KOMBIMASKIN
DM	DISKMASKIN	L	LINNEFÖRVARING	SCHAKT		IL	R	RADIATOR
							RGL	RÖKGASLUCKA MED BELÄGGNING LIKA UTEPLATS

Datum 2024-06-12 Rätt till ändringar förbehålles.
Arkitekt: FOJAB

Areor uppmätta enligt SS 02 10 53
Ytangivelser är preliminära

0 5m
Skala 1:100, 1 cm=1 meter (A4)