

Två rum och kök, 50m²

BRF TRAVERSESEN

VÅNING:

2 (RH=2,5)

3 (RH=2,5)


4 (RH=2,5)

LÄGENHET:

C1102

C1202

C1302

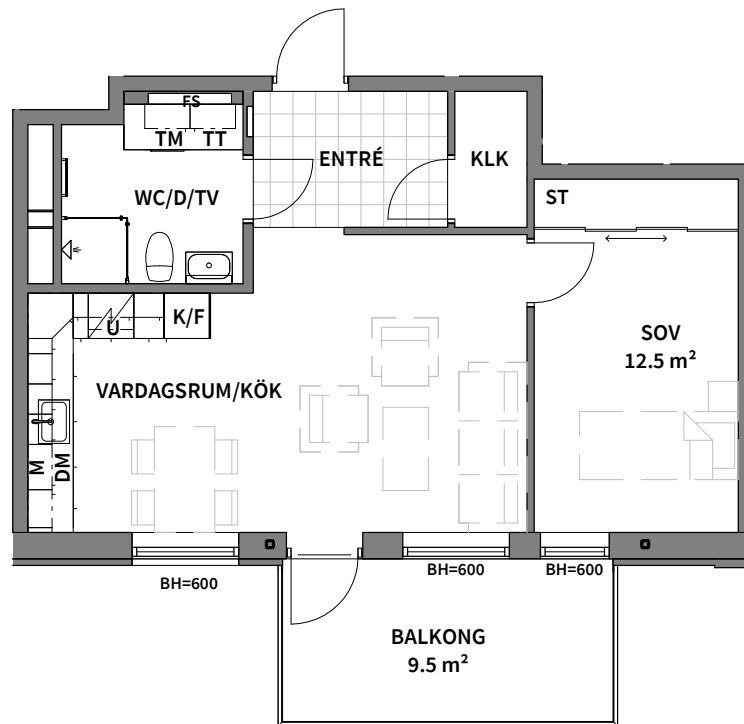

SKALA 1:100

K KYLSKÅP	TM TVÄTTMASKIN	G GARDEROB	BH BRÖSTNINGSHÖJD (mm)
F FRYSSKÅP	TT TORKTUMLARE	SG SKJUTDÖRRS-GARDEROB	FS FÖRDELARSKÅP
K/F KYL- OCH FRYSSKÅP	KM KOMBIMASKIN	ST STÄDSKÅP	SCHAKT SCHAKT
DM DISKMASKIN	— HANDDUKSTORK	□ RADIATOR	RH RUMSHÖJD (mm)
U/M INBYGGNADSUGN OCH MIKROVÅGSUGN	◁ DUSCHPLATS		
⚡ SPISHÄLL			

Area är angett avrundat till heltal.

2021-06-14

PEAB reserverar sig för eventuella ändringar och tryckfel.
Bilder kan skilja sig från verkligheten.