

2 RoK, 51m²




Lilla Varvsgatan

VÅNING


3, 4, 5

LÄGENHET

C1203, C1303, C1403

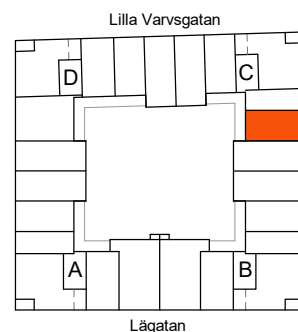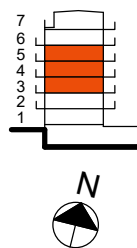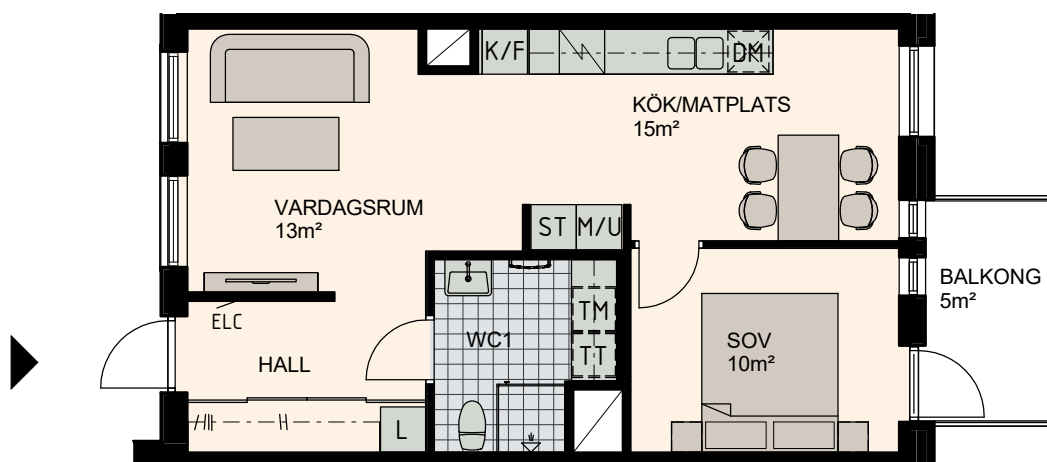

Skala 1:100

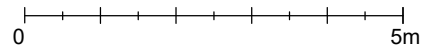

K Kylskåp	M/U Mikrovågs - och inbyggnadsugn	L Linneskåp	TM Tvättmaskin	BH Bröstningshöjd fönster 0.6m om inget annat anges
F Frysskåp	U/M Inbyggnadsung m. mikrofunktion	G Garderob	TT Torktumlare	Skärmvägg på uteplats av lärkträ. H: 1130mm
K/F Kyl/Frys	DM Diskmaskin	ST Städsåp	KM Kombimaskin (TM/TT)	Dusch 0,9 x 0,9 m om inget annat anges.
Häll	S Skafferi			

MED RESERVATION FÖR FÖRÄNDRINGAR