

# 2 RoK, 52m<sup>2</sup>




Lilla Varvsgatan

VÅNING

3, 4, 5

LÄGENHET

C1204, C1304, C1404

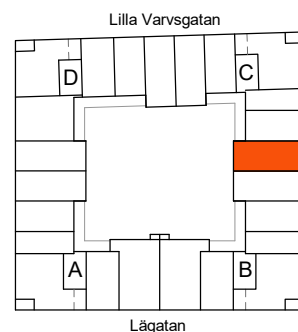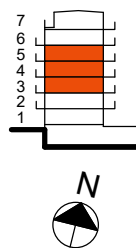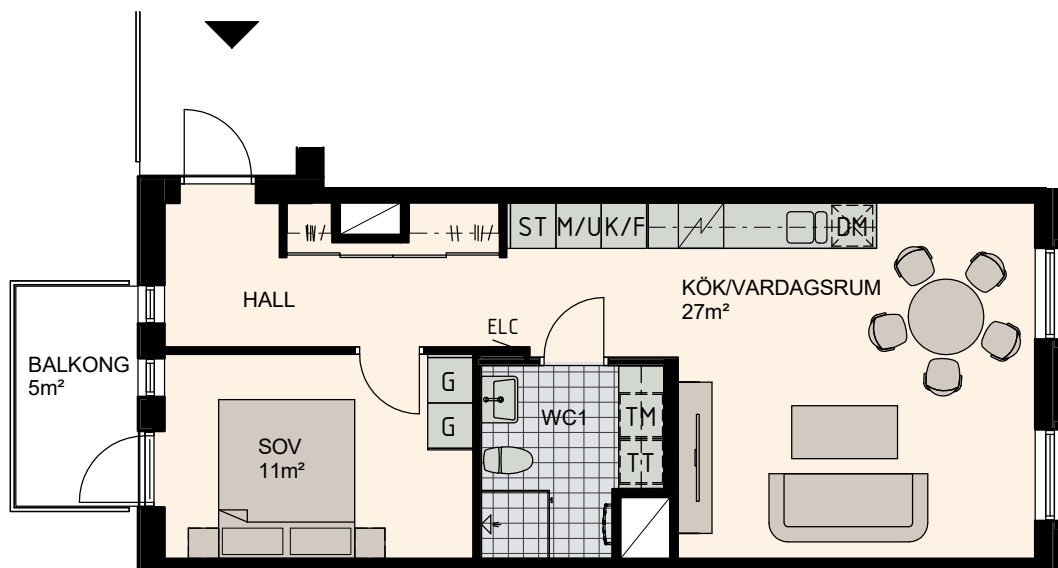

Skala 1:100  
0 5m

K	Kylskåp	M/U	Mikrovågs - och inbyggnadsugn	L	Linneskåp	TM	Tvättmaskin	BH	Bröstningshöjd fönster 0.6m om inget annat anges
F	Frysskåp	U/M	Inbyggnadsung m. mikrofunktion	G	Garderob	TT	Torktumlare	—	Skärmvägg på uteplats av lärträ. H: 1130mm
K/F	Kyl/Frys	DM	Diskmaskin	ST	Städsåp	KM	Kombimaskin (TM/TT)	⊞	Dusch 0,9 x 0,9 m om inget annat anges.
⚡	Häll	S	Skafferi						

MED RESERVATION FÖR FÖRÄNDRINGAR  
Rev 20-02-21