
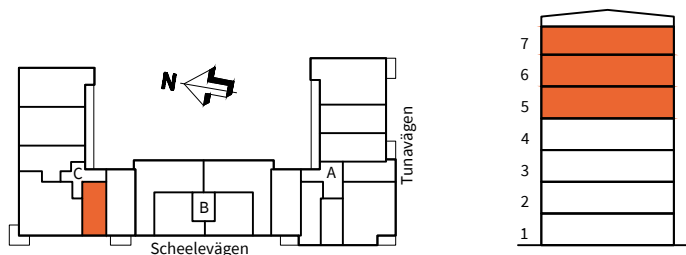


1

ROK

Trappa	Våning	Storlek	Lägenhetsnummer
C	5-7	35 m ²	C1402, C1502, C1602

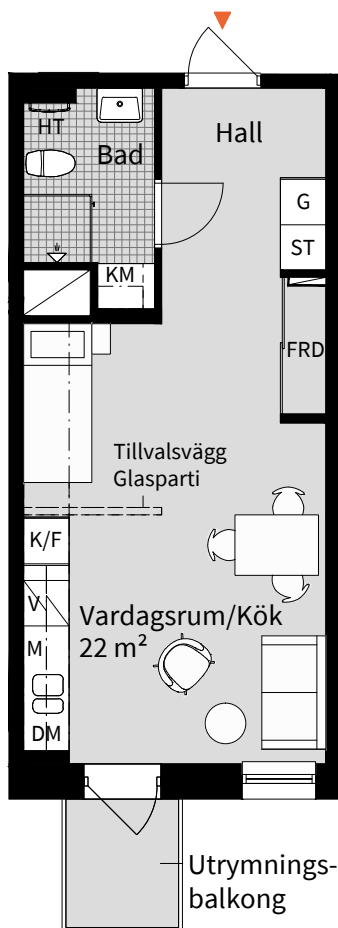

K KYLSKÅP	M MIKROVÅGSUGN I ÖVERSKÅP	TM TVÄTTMASKIN	G GARDEROB	---	NEDBYGGD VENTILATIONS-
F FRYSSKÅP	M/U MIKROVÅGS- OCH INBYGGNADSUGN	TT TORKTUMLARE	L LINNESKÅP	---	KANAL I TAK, HÖJD = 0,3 m
K/F KYL/FRYS	DM DISKMASKIN	KM KOMBIMASKIN	V VENTILATIONSAGGREGAT	RH	RUMSHÖJD = 2,5 m
HÄLL	HS HÖGSKÅP	ST STÄDSKÅP	---	BH	OM INGET ANNAT ANGES
		SCHAKT	R EVENTUELL PLACERING AV RADIATOR	HT	BRÖSTNINGSHÖJD = 0,6 m
			---	FRD	OM INGET ANNAT ANGES
			---		HANDDUKSTORK, INGÅR I BAD TILLVAL I WC/D
			---		LÄGENHETSFÖRRÅD

Datum 2021-10-28

Rätt till ändringar förbehålles
Arkitekt: Arkitektlaget

Areor uppmätta enligt SS 02 10 53
Ytangivelser är preliminära

Lägenhetsritningen baseras på bygglovhandlingarna.
Detaljer kan komma att förändras i samband med att den slutliga bygghandlingen färdigställs.

Skala 1:100, 1 cm=1 meter (A4)