
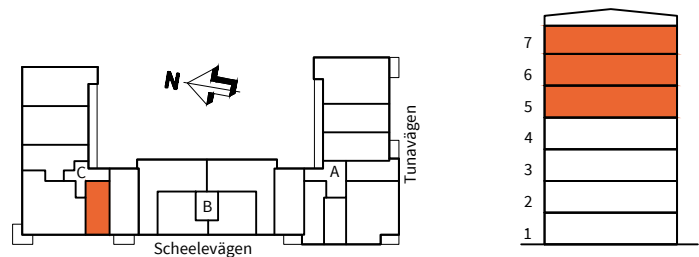


1

ROK

| Trappa | Våning | Storlek | Lägenhetsnummer |
|--------|--------|-------------------|---------------------|
| C | 5-7 | 35 m ² | C1402, C1502, C1602 |

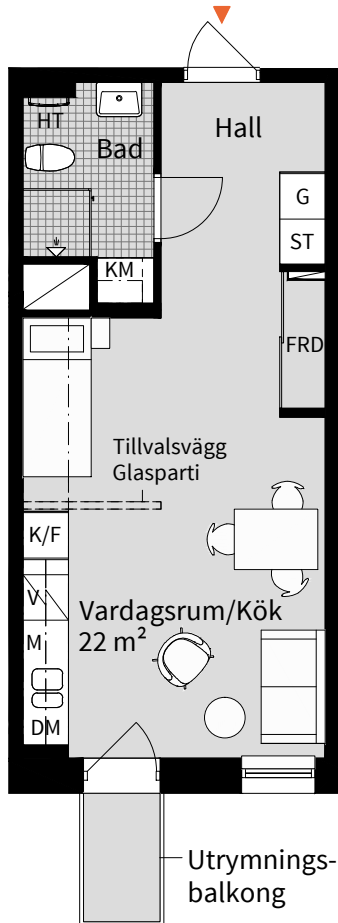

| | | | | |
|---------------------|---|-----------------------|-----------------------------------|---|
| K KYLSKÅP | M MIKROVÅGSUGN I ÖVERSKÅP | TM TVÄTTMASKIN | G GARDEROB | --- NEDBYGGD VENTILATIONS- |
| F FRYSSKÅP | M/U MIKROVÅGS- OCH INBYGGNADSUGN | TT TORKTUMLARE | L LINNESKÅP | --- KANAL I TAK, HÖJD = 0,3 m |
| K/F KYL/FRYS | DM DISKMASKIN | KM KOMBIMASKIN | V VENTILATIONSAGGREGAT | RH RUMSHÖJD = 2,5 m OM INGET ANNAT ANGES |
| HÄLL | HS HÖGSKÅP | ST STÄDSKÅP | □ EVENTUELL PLACERING AV RADIATOR | BH BRÖSTNINGSHÖJD = 0,6 m OM INGET ANNAT ANGES |
| | | SCHAKT | --- TILLVALSVÄGG GLASPARTI | HT HANDDUKSTORK, INGÅR I BAD TILLVAL I WC/D |
| | | | ■ FRÅNVALSVÄGG | FRD LÄGENHETSFÖRRÅD |
| | | | | 0 5m |

Datum 2021-xx-xx

Rätt till ändringar förbehålles
Arkitekt: Arkitektlaget

Areor uppmätta enligt SS 02 10 53
Ytangivelser är preliminära

Lägenhetsritningen baseras på bygglovshandlingarna.
Detaljer kan komma att förändras i samband med att den slutliga bygghandlingen färdigställs.

Skala 1:100, 1 cm=1 meter (A4)