
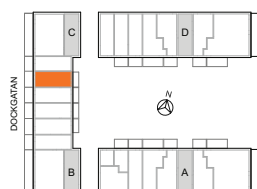
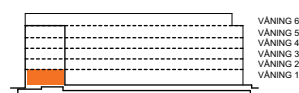


# 1 RoK, 38 m<sup>2</sup>

Brf Dockporten

Våning 1

Lägenhet C15

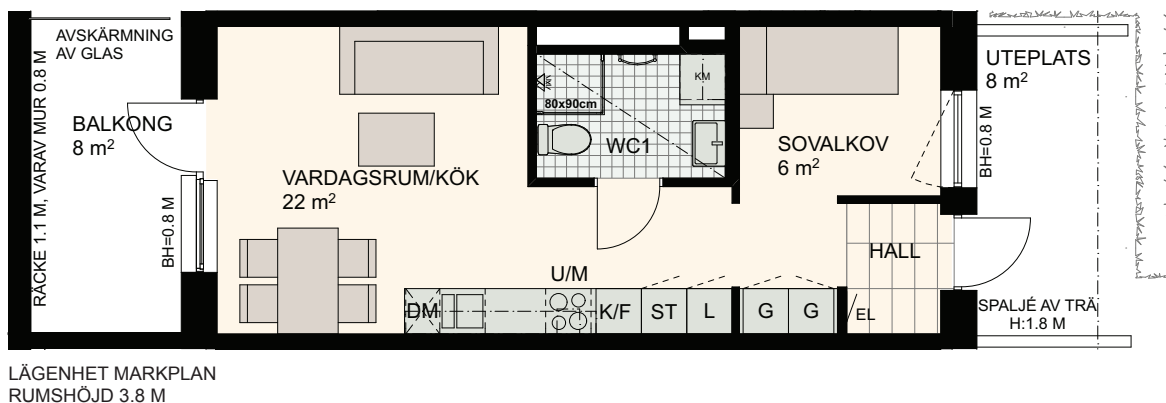

SKALA 1:100

|              |                                       |                                |                               |                                                       |
|--------------|---------------------------------------|--------------------------------|-------------------------------|-------------------------------------------------------|
| K KYLSKÅP    | ○ ○ HÄLL                              | DM DISKMASKIN                  | ST STÄDSKÅP/<br>STÄDSKÅPSINR. | KM KOMBIMASKIN                                        |
| F FRYSSKÅP   | M/U MICROVÅGS- OCH<br>INBYGGNADSUGN   | G GARDEROB                     | TM TVÄTTMASKIN                | UNDERTAK, RUMSHÖJD 2.5 M<br>DÄR ANNAT EJ ANGES        |
| K/F KYL/FRYS | U/M INBYGGNADSUGN<br>M. MICROFUNKTION | L LINNESKÅP/<br>LINNESKÅPSINR. | TT TORKTUMLARE                | BH BRÖSTNINGSHÖJD FÖNSTER<br>0,6 M DÄR ANNAT EJ ANGES |
| H HÖGSKÅP    | RUMSHÖJD 2.5 M DÄR ANNAT EJ ANGES     |                                |                               |                                                       |