
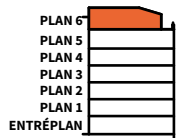
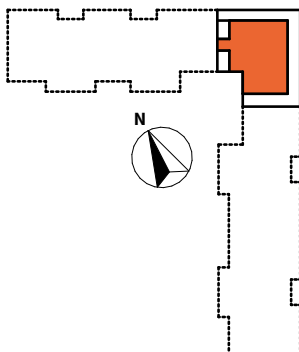


**3**  
ROK

**Plan**    **Storlek**    **Lägenhet**  
6        99 m<sup>2</sup>    C-1601

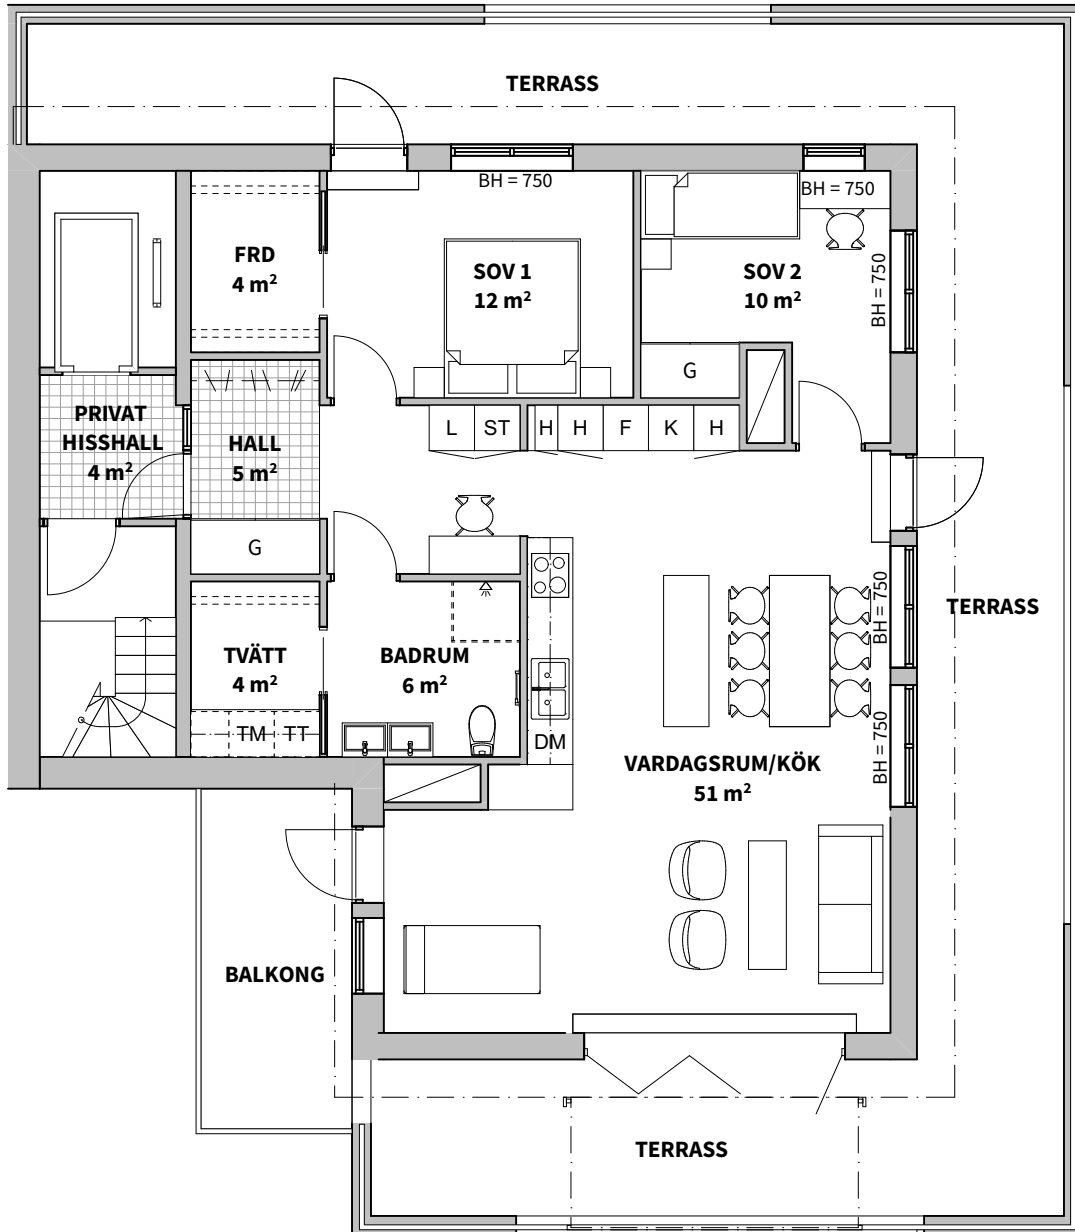

3  
ROK

**Plan Storlek Lägenhet**


6 99 m<sup>2</sup> C-1601

<b>K</b> KYLSKÅP	<b>G</b> GARDEROB	 FÖRRÅDSHYLLA	 SCHAKT
<b>F</b> FRYSSKÅP	<b>Gf</b> LÄGENHETSFÖRRÅD I GARDEROB	<b>TM</b> TVÄTTMASKIN	 YTA FÖR KLINKER (TILLVAL)
<b>K/F</b> KYL/FRYS	<b>L</b> LINNESKÅP	<b>TM</b> TORKTUMLARE	<b>BH</b> ANGER BRÖSTNINGSHÖJD**
 HÄLL*	<b>ST</b> STÄDSKÅP	<b>KM</b> KOMBIMASKIN	RUMSHÖJD 2,50 m
<b>DM</b> DISKMASKIN	<b>H</b> HÖGSKÅP	 DUSCHPLATS	
<b>M</b> MIKROVÅGSUGN	 PLATS FÖR HATTHYLLA	 HANDDUKSTORK (TILLVAL)	

FÖRRÅD I LÄGENHET, MED EXTRA FÖRRÅD PÅ VIND

\* OBS:  
INBYGGNADSUGN PLACERAD UNDER HÄLL

\*\* OBS:  
BRÖSTNINGSHÖJD = 0,6 m ÖVER FÄRDIGT GOLV OM INTE ANNAT ANGES

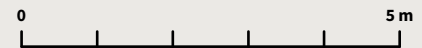

Skala 1:100, 1 cm = 1 meter (A4)

Lägenhetsbeskrivning  
datum 2021-04-19

Rätt till ändringar förbehålles  
Arkitekt: Arkitektbyrån Design

Areor uppmätta enligt SS 02 10 53  
Ytangivelser är preliminära