
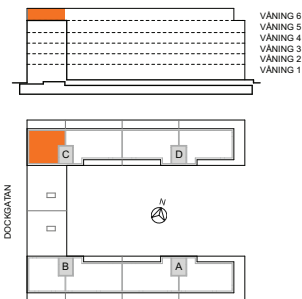


2 RoK, 74 m²

Brf Dockporten
Våning 6
Lägenhet C62

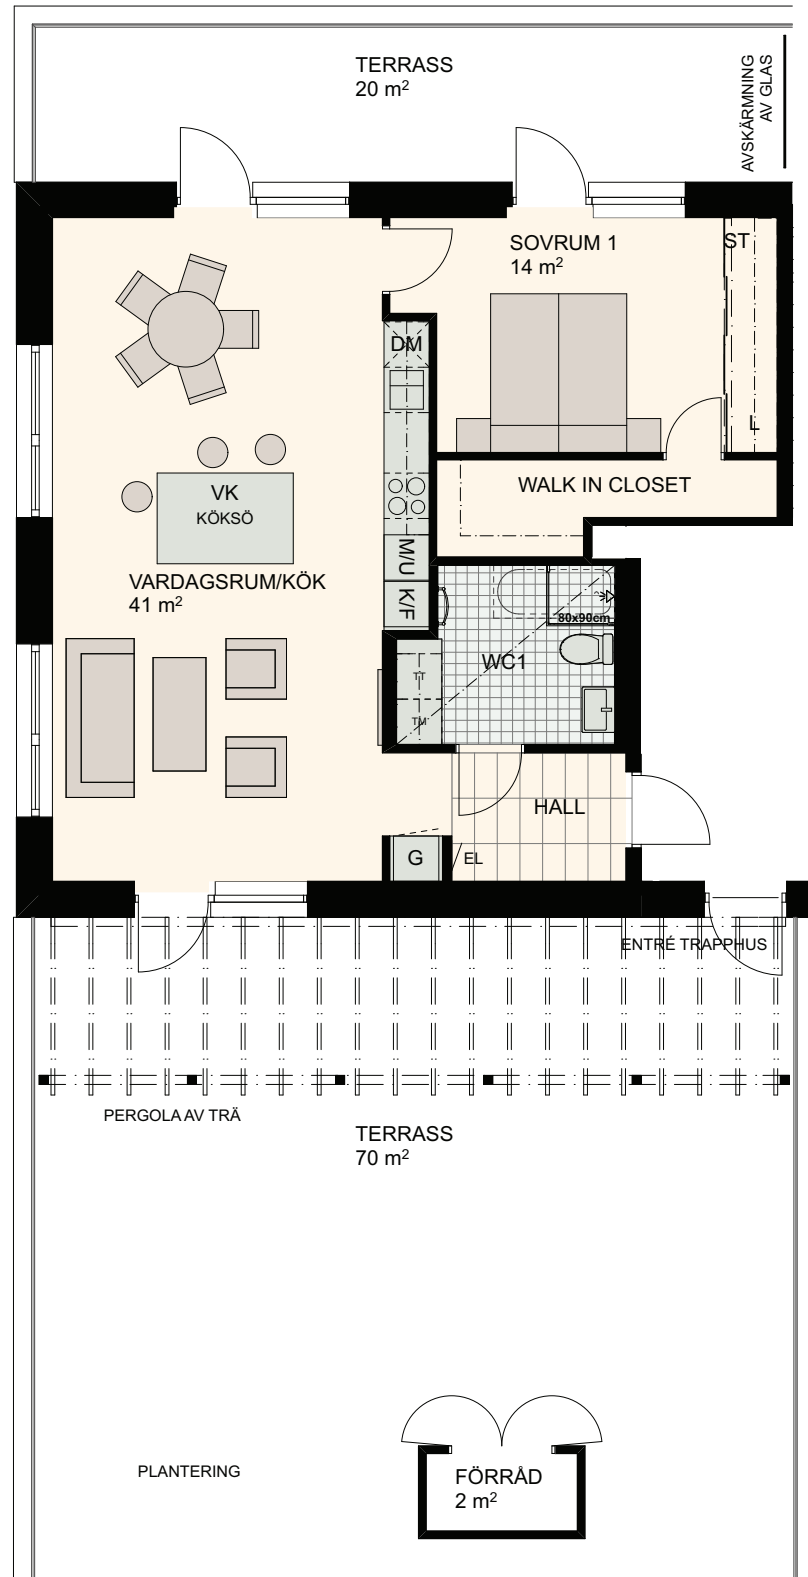

0 5m
SKALA 1:100

LÄGENHET PENTHOUSE
RUMSHÖJD 2.6 M

K KYLSKÅP	HÄLL	DM DISKMASKIN	ST STÄDSKÅP/ STÄDSKÅPSINR.	KM KOMBIMASKIN
F FRYSSKÅP	M/U MICROVÅGS- OCH INBYGGNADSUGN	G GARDEROB	TM TVÄTTMASKIN	UNDERTAK, RUMSHÖJD 2.5 M DÄR ANNAT EJ ANGES
K/F KYL/FRYS	U/M INBYGGNADSUGN M. MICROFUNKTION	L LINNESKÅP/ LINNESKÅPSINR.	TT TORKTUMLARE	BH BRÖSTNINGSHÖJD FÖNSTER 0,6 M DÄR ANNAT EJ ANGES
H HÖGSKÅP	RUMSHÖJD 2.5 M DÄR ANNAT EJ ANGES			