


# 3

ROK

**Plan**    **Storlek**    **Lägenhet**  
 Entréplan 77 m<sup>2</sup>    D-1001

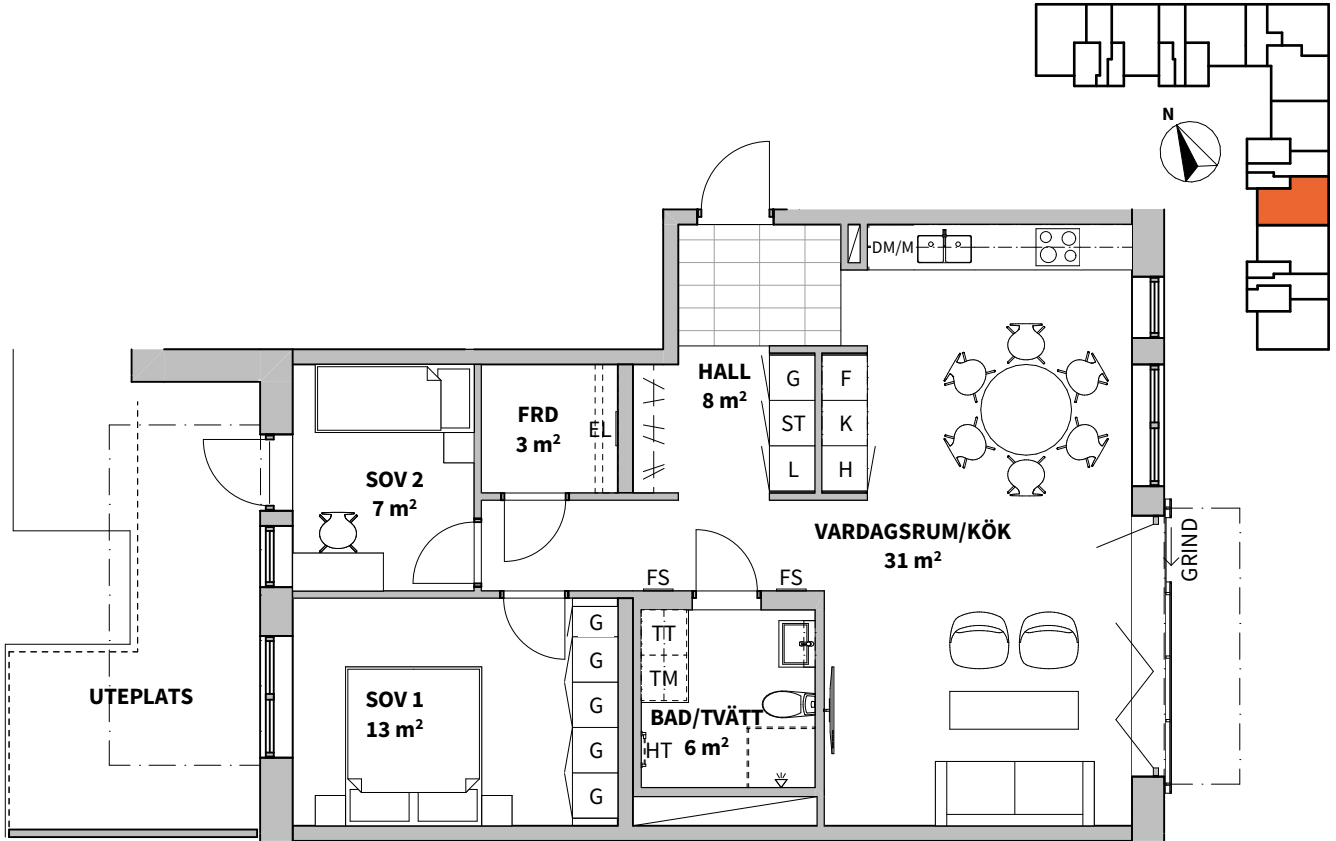

<b>K</b> KYLSKÅP	<b>G</b> GARDEROB	FÖRRÅDSHYLLA	SCHAKT	RUMSHÖJD 2,50 m
<b>F</b> FRYSSKÅP	<b>Gf</b> LÄGENHETSFÖRRÅD I GARDEROB	<b>TM</b> TVÄTTMASKIN	YTA FÖR KLINKER (TILLVAL)	FÖRRÅD I LÄGENHET, MED EXTRA FÖRRÅD PÅ VIND
<b>K/F</b> KYL/FRYS	<b>L</b> LINNESKÅP	<b>TM</b> TORKTUMLARE	<b>EL</b> ELSKÅP	* OBS: INBYGGNADSUGN PLACERAD UNDER HÅLL
HÅLL*	<b>ST</b> STÄDSKÅP	<b>KM</b> KOMBIMASKIN	<b>FS</b> FÖRDELARSKÅP	** OBS: BRÖSTNINGSHÖJD = 0,6 m ÖVER FÄRDIGT GOLV OM INTE ANNAT ANGES
<b>DM</b> DISKMASKIN	<b>H</b> HÖGSKÅP	DUSCHPLATS	<b>BH</b> ANGER BRÖSTNINGSHÖJD**	
<b>M</b> MIKROVÅGSUGN	PLATS FÖR HATTHYLLA	<b>HT</b> HANDDUKSTORK (TILLVAL)		



Lägenhetsbeskrivning  
 datum 2022-01-21

Rätt till ändringar förbehålles  
 Arkitekt: Arkitektbyrå Design

Areor uppmätta enligt SS 02 10 53  
 Ytangivelser är preliminära

Skala 1:100, 1 cm = 1 meter (A4)