
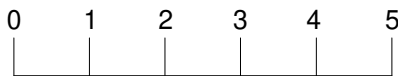



Fyra rum och kök, 99 m²

BRF TREUDDEN, TRAPPHUS D
LGH D-1001

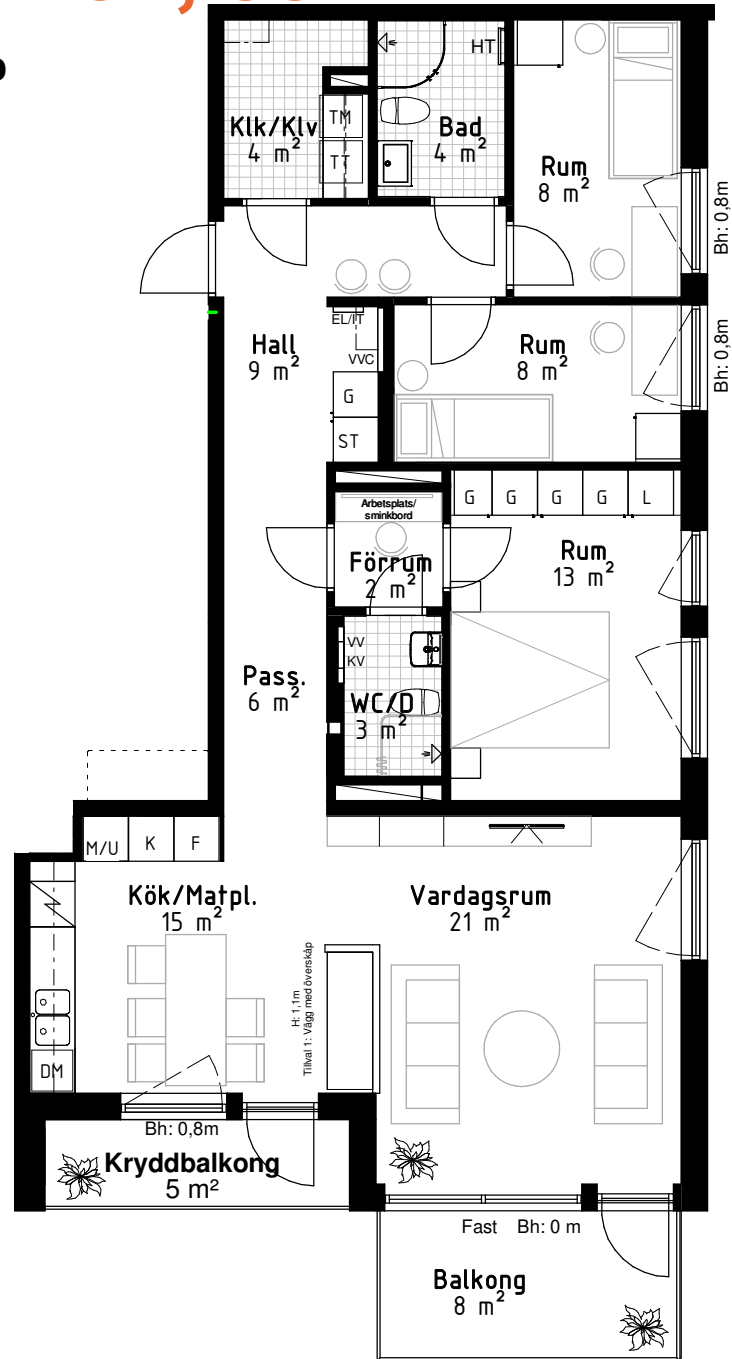

Skala 1:100, 1 cm = 1 m. Med reservation för tryckfel och ändringar, ytangivelser är preliminära. Takhöjd 2,5 m om annat inte anges. Generellt: Radiatorer under fönster, Bröstningshöjd på fönster 0,6 m om annat inte anges. Bh: bröstningshöjd i m. H: vägg höjd i m.

Lokaliseringsfigur

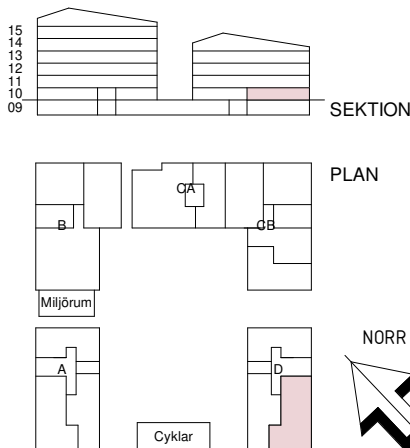

Förklaringar

K	Kyl	G	Garderob		Dusch och duschväggar
F	Frys	L	Linneskåp		Dusch och draperiskena
	Spishäll	ST	Städsåp		Väggskåp
M/U	Micro och ugn i högskåp	HT	Plats för handdukstork, tillval		Kapphylla/klädstång
DM	Diskmaskin	EL/IT	EL/Mediacental		
TM	Tvättmaskin	KV/VV/VVC	VS-skåp		
TT	Torktumlare				

2021-03-16

peabbostad.se

AREOR UPPMÄTTA ENLIGT SS 21054:2009.
AVRUNDAT ENLIGT SS 014141 REGEL B

PEAB

Peab Bostad