



3
ROK

Plan Storlek Lägenhet
Entréplan 88 m² D-1002

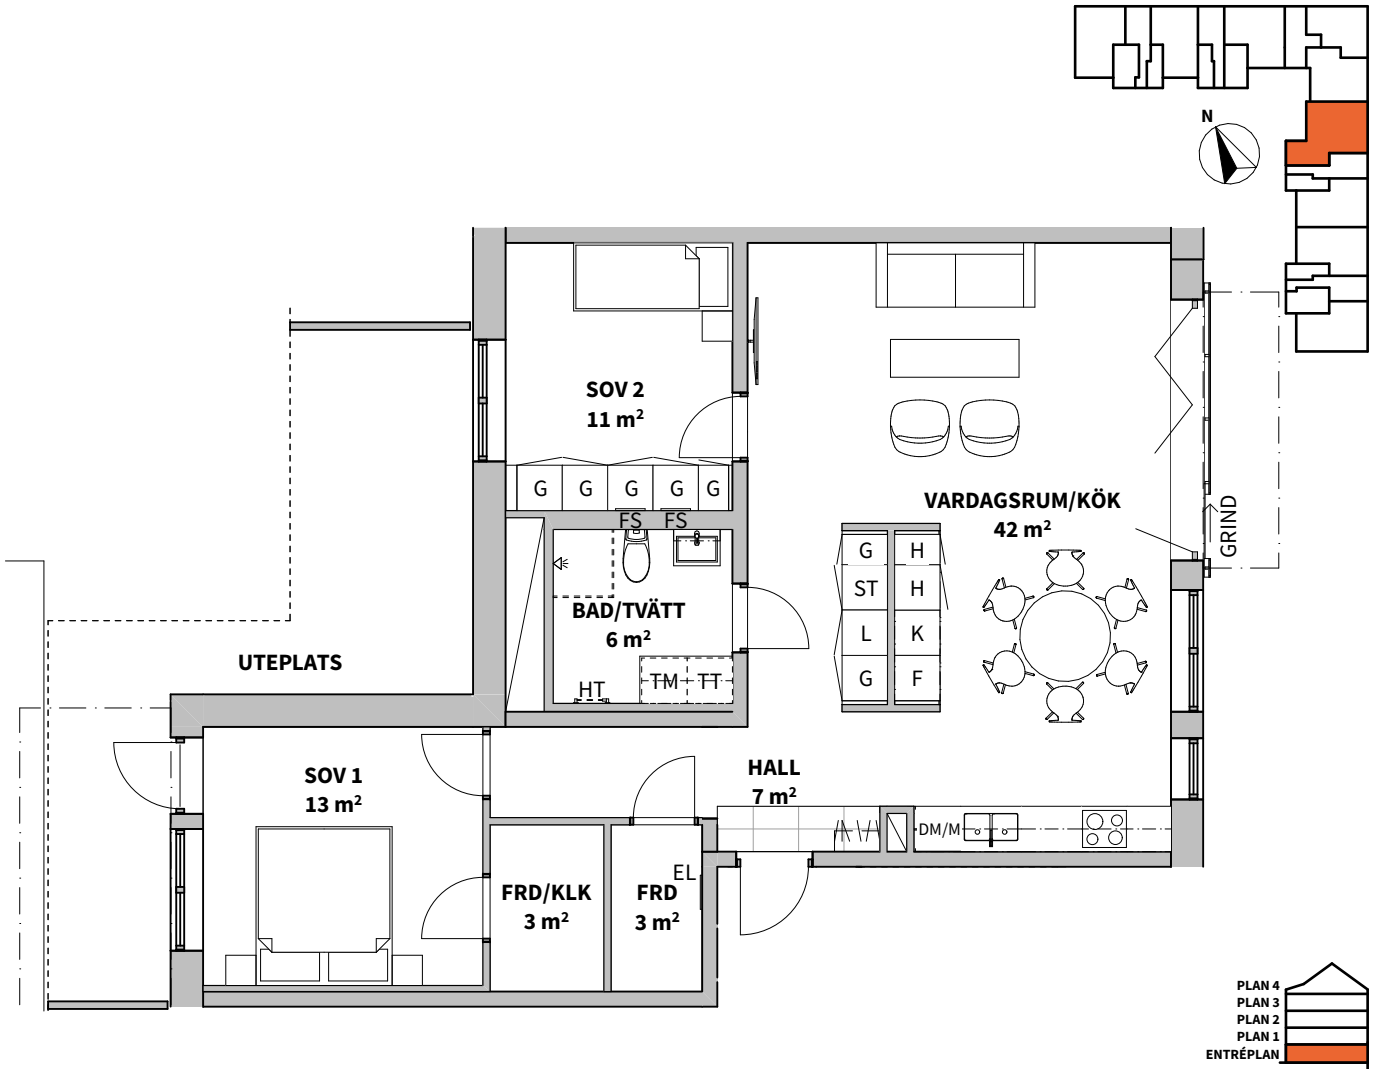

PLAN 4
PLAN 3
PLAN 2
PLAN 1
ENTRÉPLAN

K KYLSKÅP	G GARDEROB	FÖRRÅDSHYLLA	SCHAKT	RUMSHÖJD 2,50 m
F FRYSSKÅP	Gf LÄGENHETSFÖRRÅD I GARDEROB	TM TVÄTTMASKIN	YTA FÖR KLINKER (TILLVAL)	FÖRRÅD I LÄGENHET, MED EXTRA FÖRRÅD PÅ VIND
K/F KYL/FRYS	L LINNESKÅP	TM TORKTUMLARE	EL ELSKÅP	* OBS: INBYGGNADSUGN PLACERAD UNDER HÅLL
HÅLL*	ST STÄDSKÅP	KM KOMBIMASKIN	FS FÖRDELARSKÅP	** OBS: BRÖSTNINGSHÖJD = 0,6 m ÖVER FÄRDIGT GOLV OM INTE ANNAT ANGES
DM DISKMASKIN	H HÖGSKÅP	DUSCHPLATS	BH ANGER BRÖSTNINGSHÖJD**	
M MIKROVÅGSUGN	PLATS FÖR HATTHYLLA	HT HANDDUKSTORK (TILLVAL)		

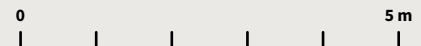

Lägenhetsbeskrivning
datum 2022-01-21

Rätt till ändringar förbehålles
Arkitekt: Arkitektbyrå Design

Areor uppmätta enligt SS 02 10 53
Ytangivelser är preliminära

Skala 1:100, 1 cm = 1 meter (A4)