
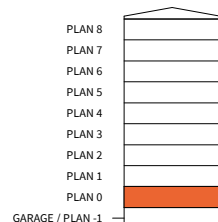


1
ROK

Hus	Plan	Storlek	Lägenhet
3	0	39 m ²	D-1002*

* Lägenheten ska få ljus golv för att klara dagsljuskravet

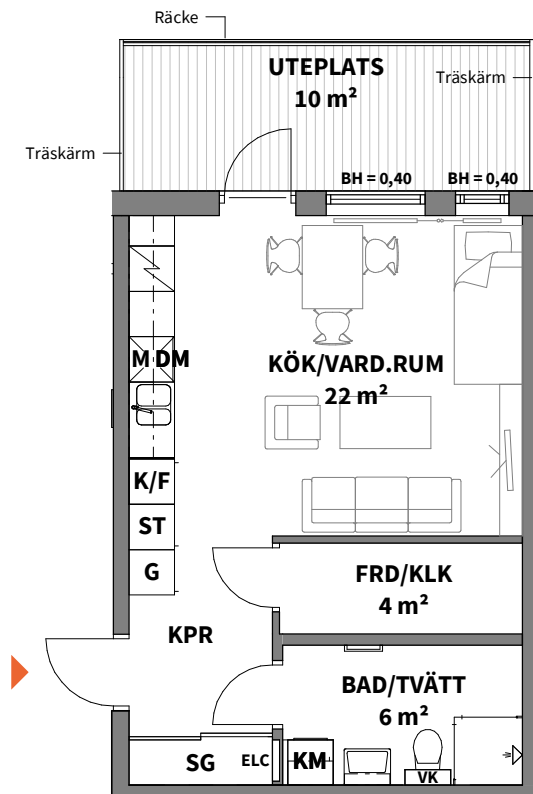

K	KYLSKÅP
F	FRYSSKÅP
K/F	KYL/FRYS
	HÄLL OCH INBYGGNADSUGN
DM	DISKMASKIN
M	MICROVÅGSUGN

G	GARDEROB
ST	STÄDSKÅP
SG	SKJUTDÖRRSGARDEROB
	KAPPHYLLA
	RADIATOR
	SCHAKT

TM	TVÄTTMASKIN
TT	TORKTUMLARE
KM	KOMBIMASKIN
	DUSCHPLATS INK. DUSCHVÄGG
ELC	EL- & MEDIACENTRAL
	FÖRBERETT FÖR HANDDUKSTORK

VK VÅTRUMSKASSETT

BH ANGER BRÖSTNINGSHÖJD*

*OBS:
BRÖSTNINGSHÖJD = 0,80 m ÖVER FÄRDIGT GOLV OM INTE ANNAT ANGES

RUMSHÖJD CA 2,50 m ÖVER FÄRDIGT GOLV OM INTE ANNAT ANGES

/// FRÄNVALSVÄGGAR

--- FÖRSTÄRKT VÄGG FÖR TV-UPPHÄNGNING

ALLMÄNT:

- BÄNKSIVA OCH SKÅP OVAN TM/TT/KM
- E.J TAK OVAN ÖVERSTA BALKONGERNA
- SYNLIKA HORIZONTELLA OCH VERTIKALA VÄRMESTAMMAR PÅ VÄGG (VITMÅLADE)
- FODER OCH SOCKLAR ÄR FABRIKSMÅLADE MED SYNLIK SPIK
- FÖRRÅD I LÄGENHET

Lägenhetsbeskrivning
datum 2022-03-15

Areor uppmätta enligt SS 021053
Ytangivelser är preliminära

0 5m
Skala 1:100, 1 cm = 1 meter (A4)