
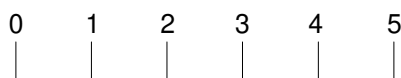




Tre rum och kök, 77 m²

BRF TREUDDEN, TRAPPHUS D
LGH D-1003

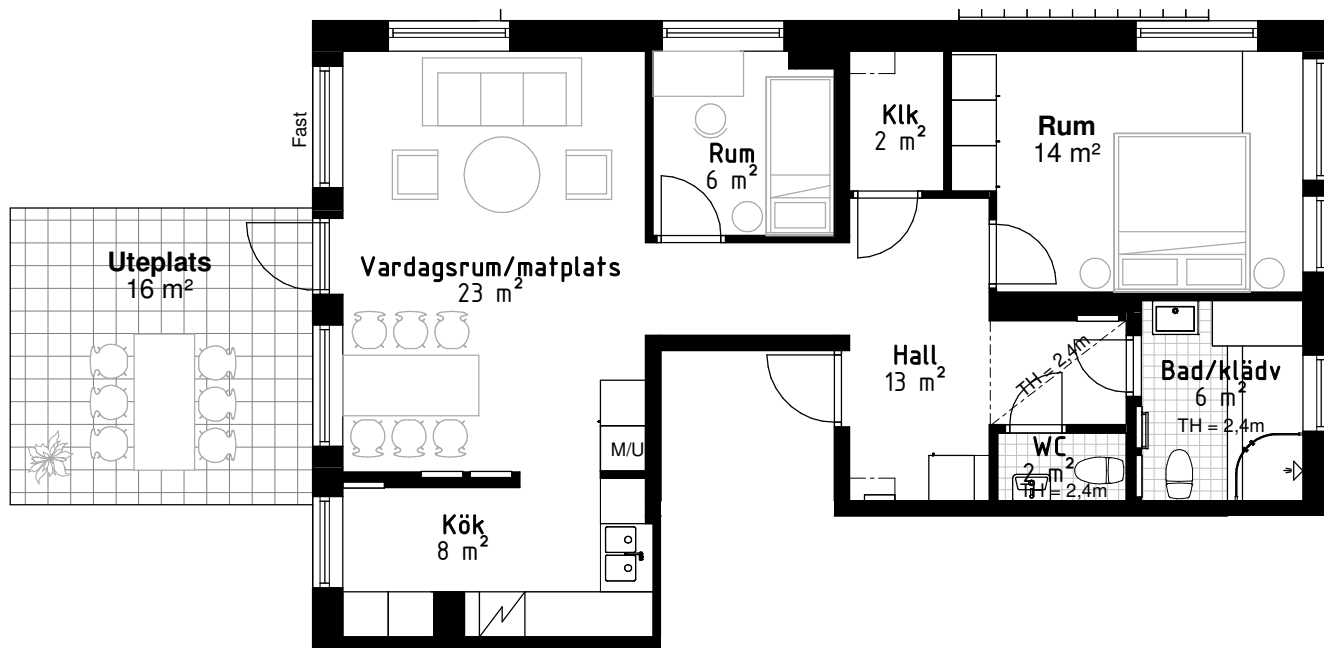

Skala 1:100, 1 cm = 1 m. Med reservation för tryckfel och ändringar, ytangivelser är preliminära. Takhöjd 2,5 m om annat inte anges. Generellt: Radiatorer under fönster, Bröstningshöjd på fönster 0,6 m om annat inte anges. Bh: bröstningshöjd i m. H: väggghöjd i m.

Lokaliseringsfigur

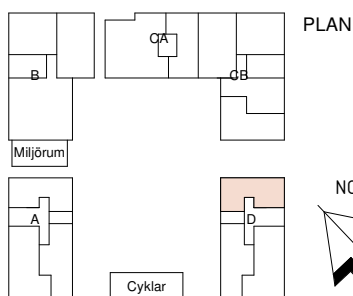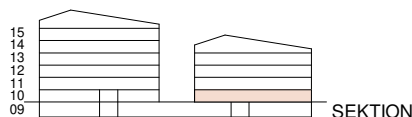

Förklaringar

	Kyl/Frys		Garderob		Dusch och duschväggar
	Spishäll		Linneskåp		
	Micro och ugn i högskåp		Städsåp		
	Diskmaskin		Plats för handdukstork, tillval		Väggskåp
	Tvättmaskin		EL/Mediacental		
	Torktumlare		VS-skåp		
			Kapphylla/klädstång		

2020-09-15

peabbostad.se

AREOR UPPMÄTTA ENLIGT SS 21054:2009.
AVRUNDAT ENLIGT SS 014141 REGEL B

PEAB
Peab Bostad