
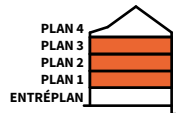


3

ROK

Plan **Storlek** **Lägenhet**
 1-3 77 m² D-1101, D-1201, D-1301

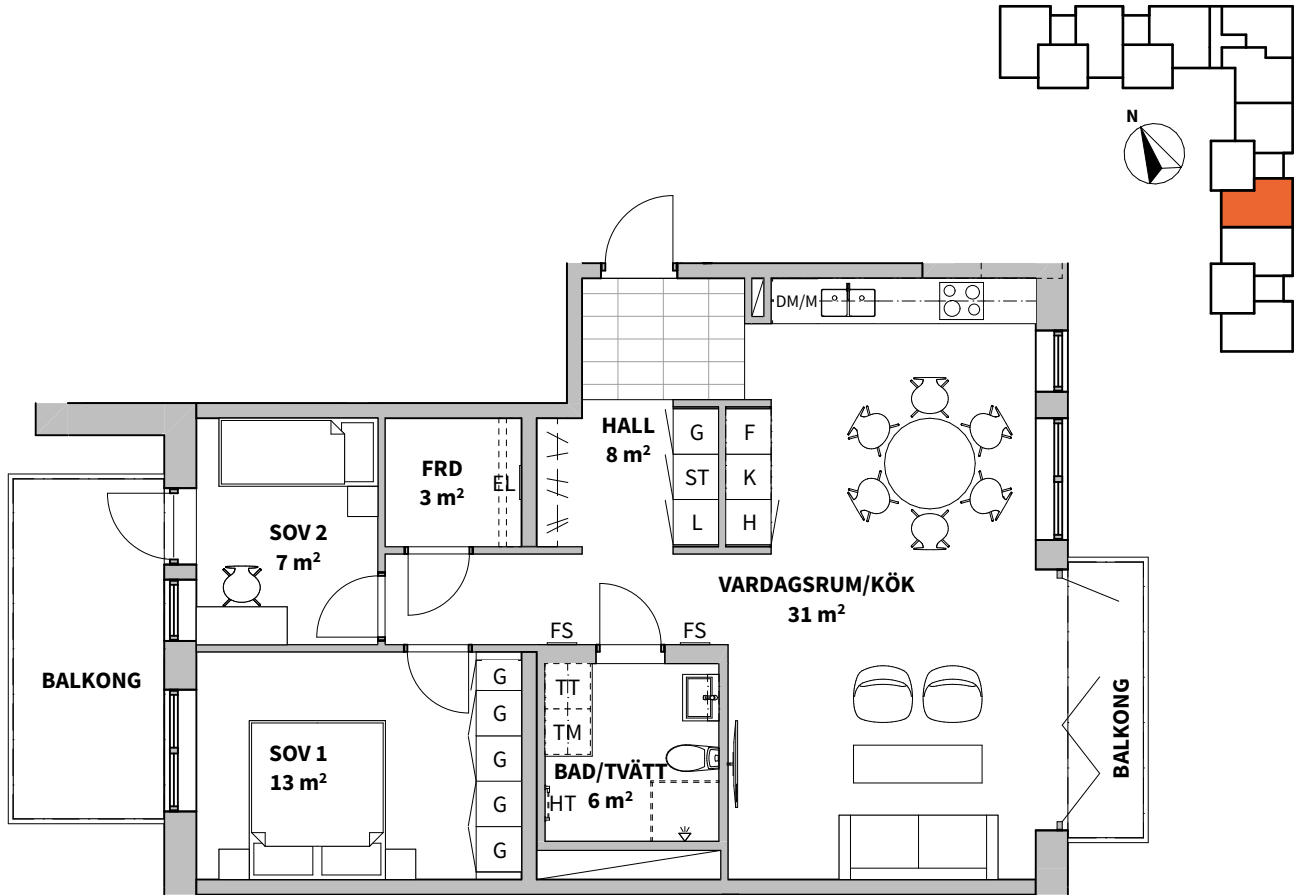


K KYLSKÅP	G GARDEROB	FÖRRÅD FÖRRÅD	SCHAKT SCHAKT
F FRYSSKÅP	Gf LÄGENHETSFÖRRÅD I GARDEROB	TM TVÄTTMASKIN	YTA FÖR KLINKER (TILLVAL) YTA FÖR KLINKER (TILLVAL)
K/F KYL/FRYS	L LINNESKÅP	TM TORKTUMLARE	EL ELSKÅP
HÄLL* HÄLL*	ST STÄDSKÅP	KM KOMBIMASKIN	FS FÖRDELARSKÅP
DM DISKMASKIN	H HÖGSKÅP	☯ DUSCHPLATS	BH ANGER BRÖSTNINGSHÖJD**
M MIKROVÅGSUGN	HATTHYLLA PLATS FÖR HATTHYLLA	HT HANDDUKSTORK (TILLVAL)	

RUMSHÖJD 2,50 m

FÖRRÅD I LÄGENHET, MED EXTRA FÖRRÅD PÅ VIND

* OBS: INBYGGNADSUGN PLACERAD UNDER HÄLL

** OBS: BRÖSTNINGSHÖJD = 0,6 m ÖVER FÄRDIGT GOLV OM INTE ANNAT ANGES

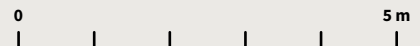

Skala 1:100, 1 cm = 1 meter (A4)

Lägenhetsbeskrivning datum 2022-01-21

Rätt till ändringar förbehålles Arkitekt: Arkitektbyrå Design

Areor uppmätta enligt SS 02 10 53 Ytangelser är preliminära