
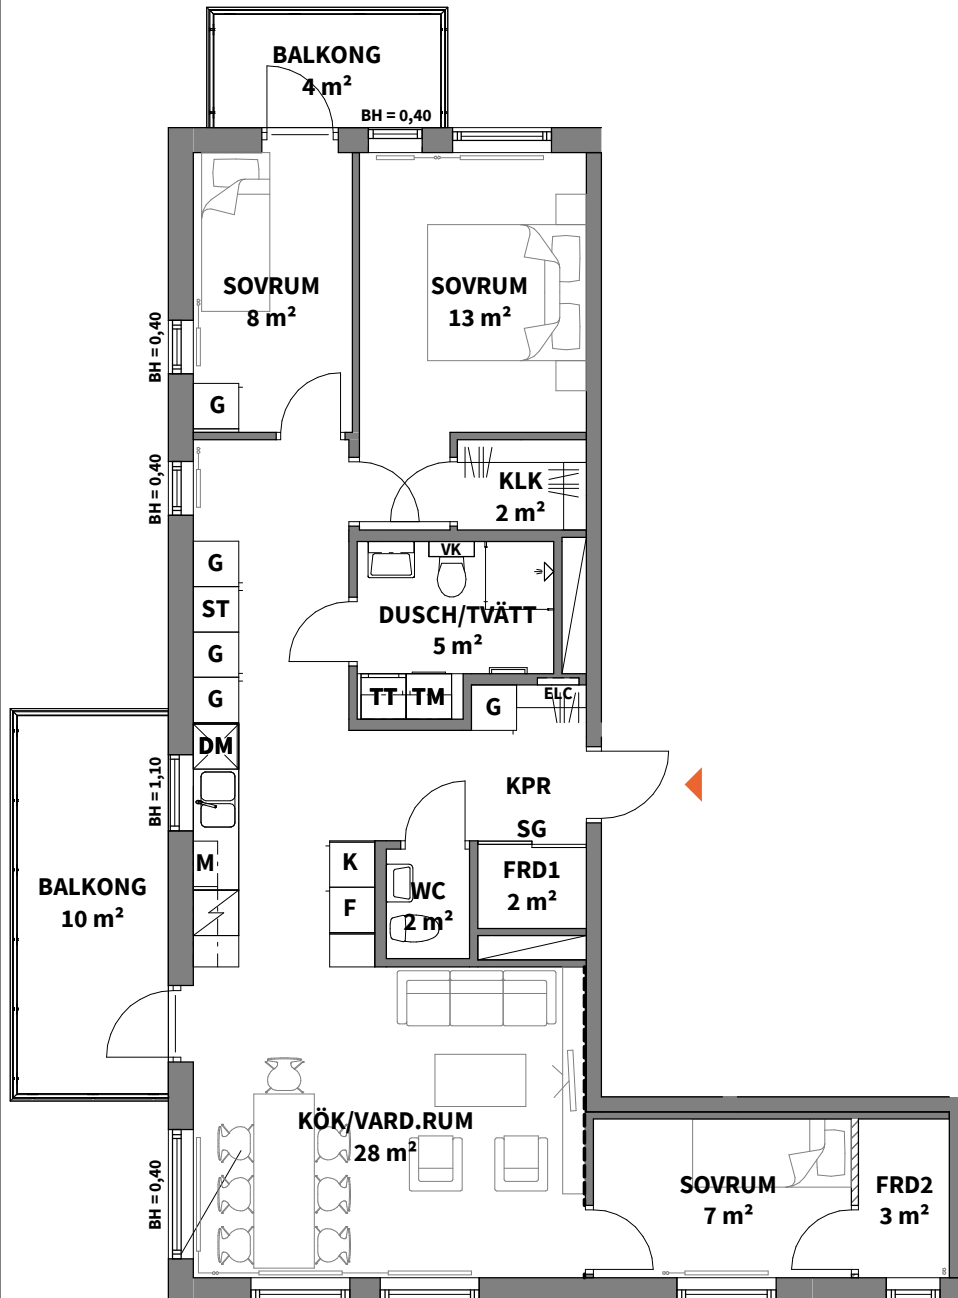
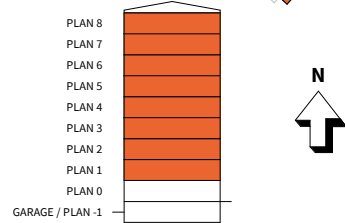


4

ROK

| Hus | Plan | Storlek | Lägenhet |
|-----|------|-------------------|--|
| 3 | 1-8 | 86 m ² | D-1101, D-1201, D-1301, D-1401, D-1501, D-1601**, D-1701**, D-1801** |

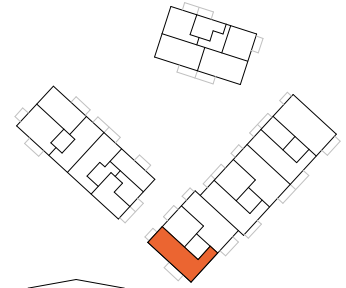

| | |
|---------------------------------|-------------------------------|
| K KYLSKÅP | KAPPHYLLA |
| F FRYSSKÅP | RADIATOR |
| K/F KYL/FRYS | SCHAKT |
| HÄLL OCH INBYGGNADSUGN | TM TVÄTTMASKIN |
| DM DISKMASKIN | TT TORKTUMLARE |
| M MICROVÅGSUGN | KM KOMBIMASKIN |
| G GARDEROB | DUSCHPLATS INK. DUSCHVÄGG |
| ST STÄDSKÅP | ELC EL- & MEDIACENTRAL |
| SG SKJUTDÖRRS-GARDEROB | FÖRBERETT FÖR HANDDUKSTORK |
| BH ANGER BRÖSTNINGSHÖJD* | |

- VK** VÅTRUMSKASSETT
- ALLMÄNT:**
- BÄNKSIVA OCH SKÅP OVAN TM/TT/KM
 - EJ TAK OVAN ÖVERSTA BALKONGERNA
 - SYNLIGA HORIZONTALA OCH VERTIKALA VÄRMESTAMMAR PÅ VÄGG (VITMÅLADE)
 - FODER OCH SOCKLAR ÄR FABRIKSMÅLADE MED SYNLIG SPIK
 - FÖRRÅD I LÄGENHET
- *OBS: BRÖSTNINGSHÖJD = 0,80 m ÖVER FÄRDIGT GOLV OM INTE ANNAT ANGES
- RUMSHÖJD CA 2,50 m ÖVER FÄRDIGT GOLV OM INTE ANNAT ANGES
- FRÅNVALSVÄGGAR
- FÖRSTÄRKT VÄGG FÖR TV-UPPHÄNGNING
- **OBS: EXTRA FÖRRÅD OM CA 1 KVM PÅ PLAN -1

0 5m

Skala 1:100, 1 cm = 1 meter (A4)

Lägenhetsbeskrivning
datum 2022-03-15

Areor uppmätta enligt SS 021053
Ytangivelser är preliminära