



3
ROK

Hus	Plan	Storlek	Lägenhet
2	1-4	76 m ²	D-1101, D-1201, D-1301, D-1401

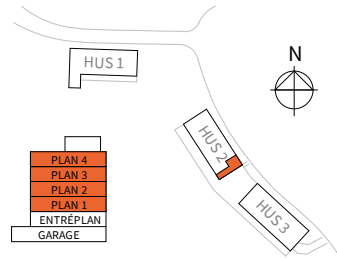

ORIENTERINGSFIGUR

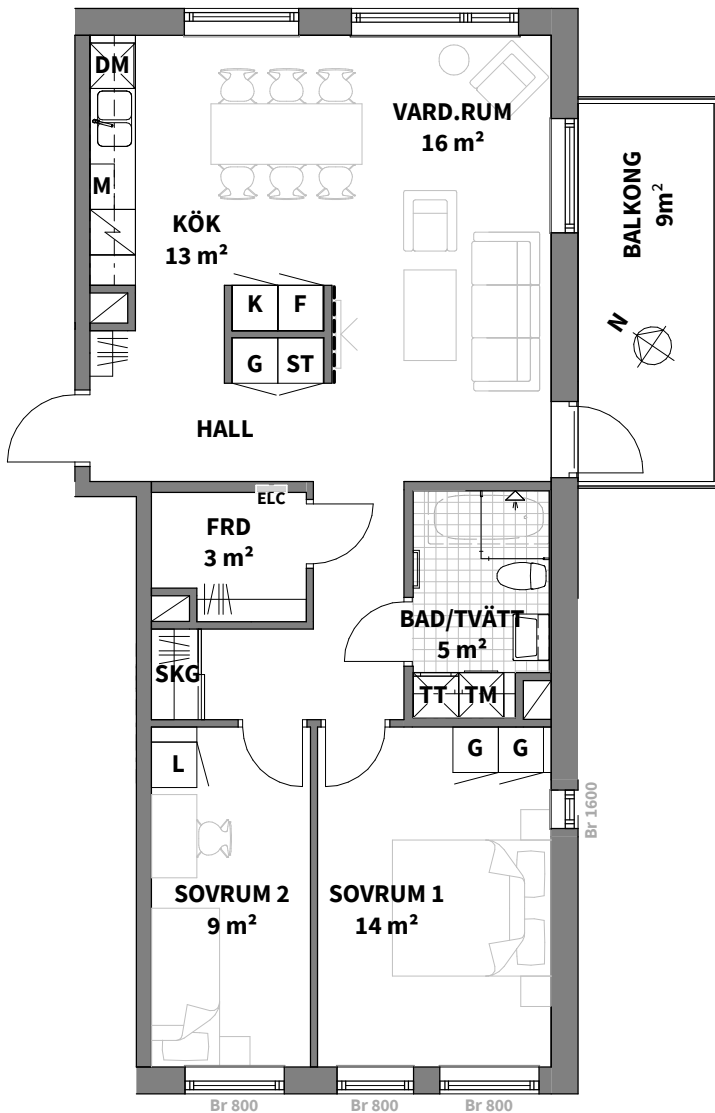

K/F KYL/FRYS	SKG SKJUTDÖRRS-GARDEROB
K KYL	F FRYS
M MIKROVÅGSUGN	KAPPHYLLA
SPISHÄLL & INBYGGNADSUGN	ELC EL- & MEDIACENTRAL
DM DISKMASKIN	DUSCHPLATS INK. DUSCHVÄGG
G GARDEROB	SCHAKT
L LINNESKÅP	HANDDUKSTORK
ST STÄDSKÅP	HANDDUKSTORK, TILLVAL
TM TVÄTTMASKIN	BADKAR, TILLVAL
TT TORKTUMLARE	DUSCHVÄGG
KM KOMBIMASKIN	FÖRSTÄRKT VÄGG FÖR TV UPPHÄNGNING
BR ANGER BRÖSTNINGSHÖJD*	SKÄRMVÄGG UTEPLATS HÖJD ENLIGT PLANR.
*OBS: BRÖSTNINGSHÖJD = 600mm ÖVER FÄRDIGT GOLV OM INTE ANNAT ANGES	SKÄRMVÄGG I FROSTAT GLAS. HÖJD ENLIGT PLANRITNING.
RUMSHÖJD CA 2,5m ÖVER FÄRDIGT GOLV OM INTE ANNAT ANGES	TRALL PÅ BALKONG*
FÖRRÅD INOM LÄGENHET	*ÖVR. BALKONGER: BETONG
BÄNKSKIVA OCH SKÅP OVAN TM/TT/KM	BETONGPLATTOR PÅ UTEPLATS
	KLINKER I HYGIENRUM, ÖVERSKÅP
	0 5m
	Skala 1:100, 1 cm = 1 meter (A4)

Lägenhetsbeskrivning datum 2022-05-13
Rätt till ändringar förbehålles

Areor uppmätta enligt SS 021053
Ytangivelser är preliminära
Arkitekter: Studio Ekberg