
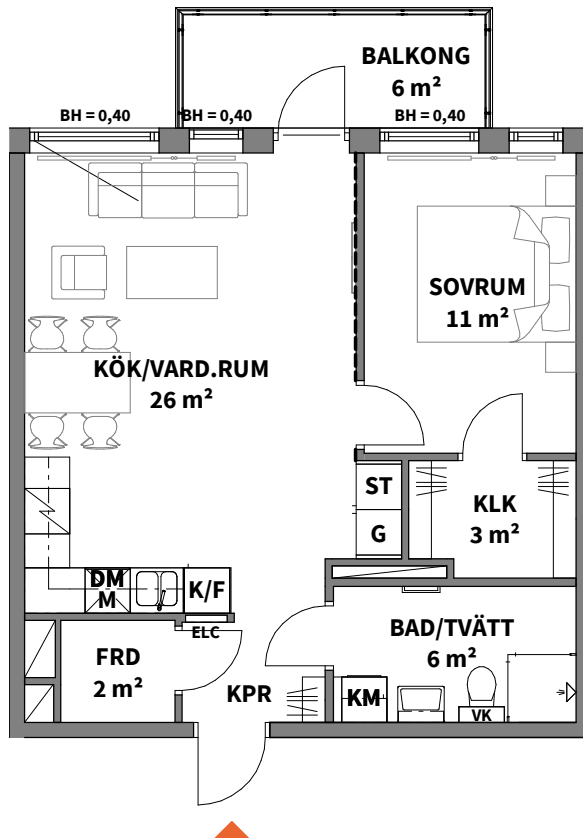
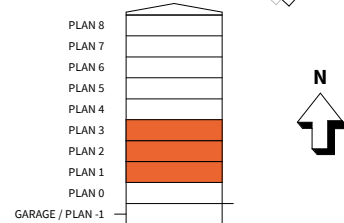


2
ROK

Hus	Plan	Storlek	Lägenhet
3	1-3	54 m ²	D-1102*, D-1202, D-1302

* Lägenheten D-1102 ska få ljusst golv för att klara dagsljuskravet

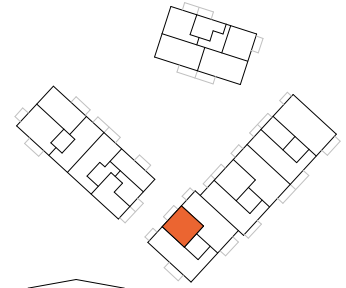

K KYLSKÅP	G GARDEROB	TM TVÄTTMASKIN	VK VÄTRUMSKASSETT
F FRYSSKÅP	ST STÄDSKÅP	TT TORKTUMLARE	BH ANGER BRÖSTNINGSHÖJD*
K/F KYL/FRYS	SG SKJUTDÖRRSGARDEROB	KM KOMBIMASKIN	*OBS: BRÖSTNINGSHÖJD = 0,80 m ÖVER FÄRDIGT GOLV OM INTE ANNAT ANGES
HÄLL OCH INBYGGNAD SUGN	KAPPHYLLA	DUSCHPLATS INK. DUSCHVÄGG	RUMSHÖJD CA 2,50 m ÖVER FÄRDIGT GOLV OM INTE ANNAT ANGES
DM DISKMASKIN	RADIATOR	ELC EL- & MEDIACENTRAL	/// FRÄNVALSVÄGGAR
M MICROVÅGSUGN	SCHAKT	FÖRBERETT FÖR HANDDUKSTORK	--- FÖRSTÄRKT VÄGG FÖR TV-UPPHÄNGNING

Lägenhetsbeskrivning
datum 2022-03-15

Areor uppmätta enligt SS 021053
Ytangelviser är preliminära

0 5m

Skala 1:100, 1 cm = 1 meter (A4)