
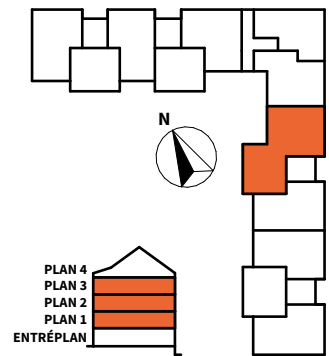


4  
ROK

Plan Storlek Lägenhet  
1-3 113 m<sup>2</sup> D-1103, D-1203, D-1303

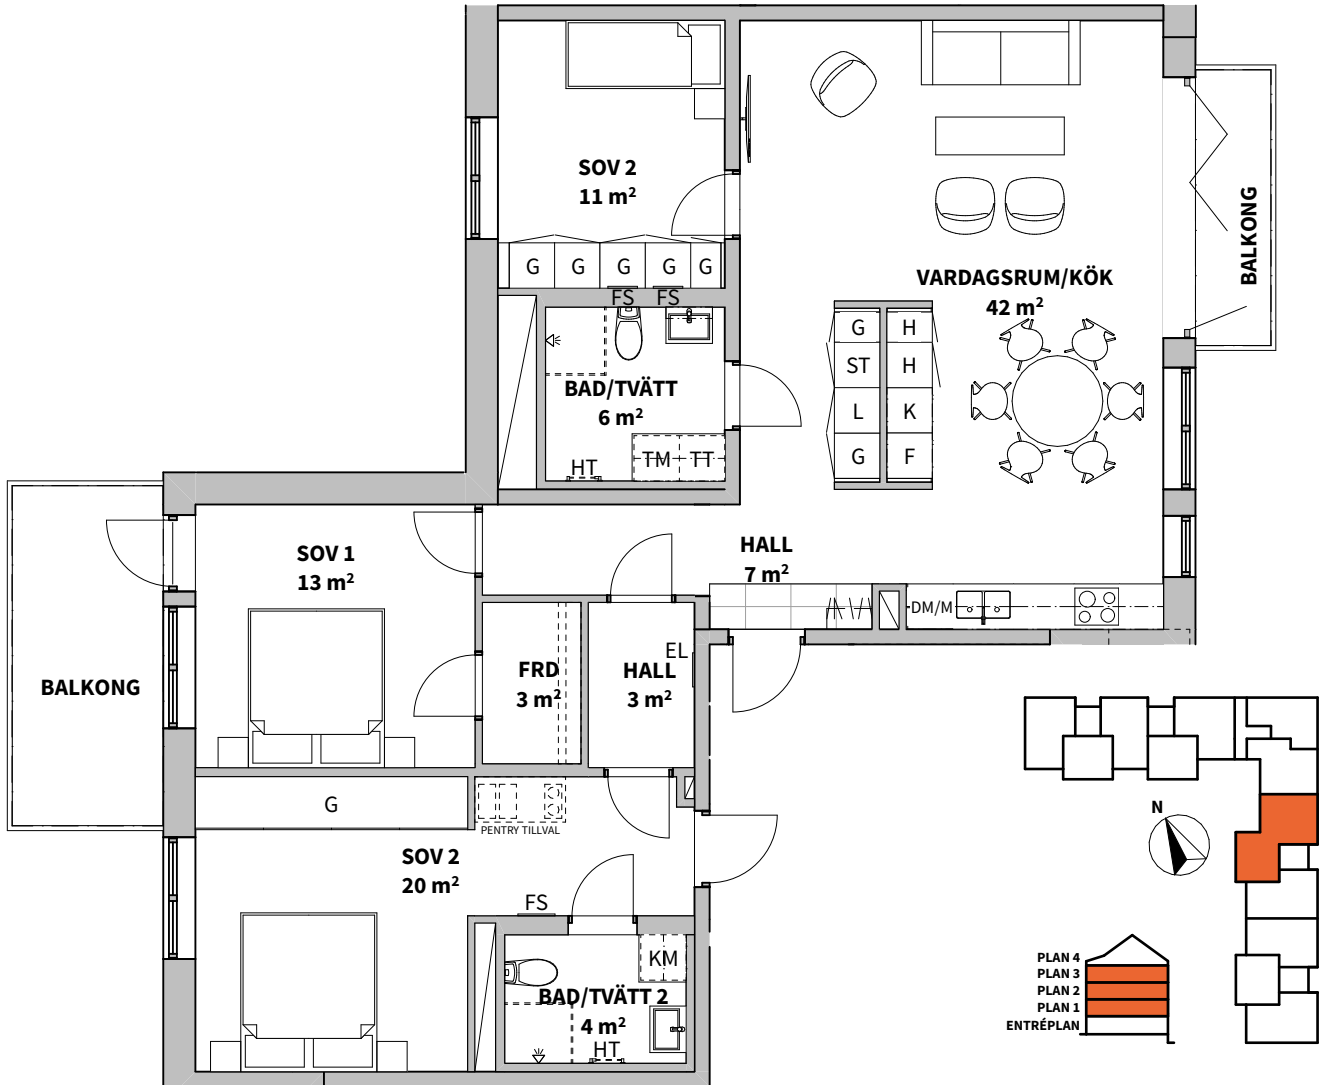

K	KYLSKÅP	G	GARDEROB	FÖRRÅDSHYLLA	SCHAKT
F	FRYSSKÅP	Gf	LÄGENHETSFÖRRÅD I GARDEROB	TM	YTA FÖR KLINKER (TILLVAL)
K/F	KYL/FRYS	L	LINNESKÅP	TM	EL
HÄLL*	HÄLL*	ST	STÄDSKÅP	KM	FS
DM	DISKMASKIN	H	HÖGSKÅP	DUSCHPLATS	ANGER BRÖSTNINGSHÖJD**
M	MIKROVÅGSUGN	PLATS FÖR HATTHYLLA		HT	HANDDUKSTORK (TILLVAL)

RUMSHÖJD 2,50 m

FÖRRÅD I LÄGENHET, MED EXTRA FÖRRÅD PÅ VIND


\* OBS: INBYGGNADSUGN PLACERAD UNDER HÄLL

\*\* OBS: BRÖSTNINGSHÖJD = 0,6 m ÖVER FÄRDIGT GOLV OM INTE ANNAT ANGES

Lägenhetsbeskrivning datum 2022-01-21

Rätt till ändringar förbehålles Arkitekt: Arkitektbyrå Design

Areor uppmätta enligt SS 02 10 53 Ytangivelser är preliminära

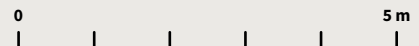

Skala 1:100, 1 cm = 1 meter (A4)