
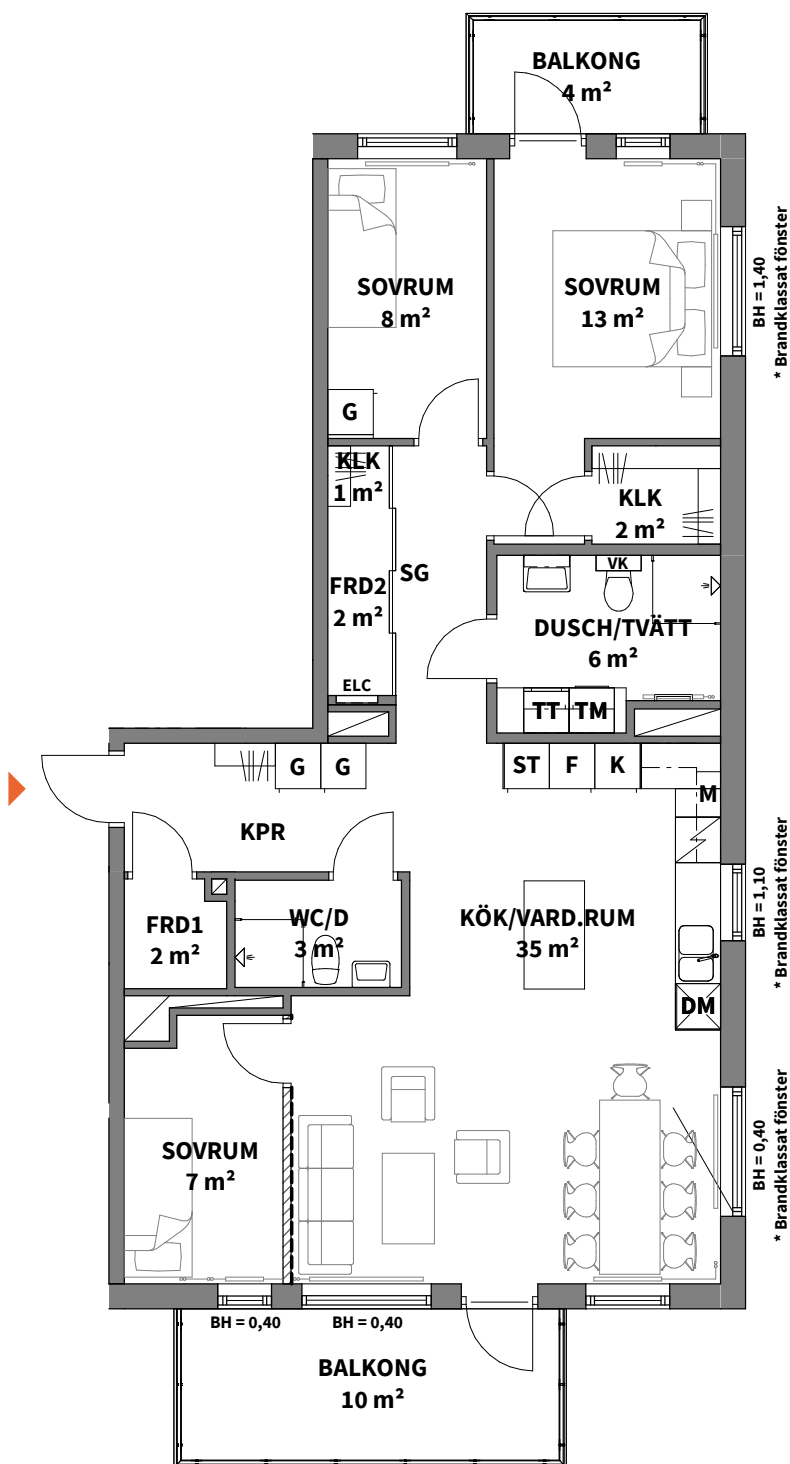
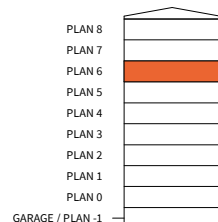


4

ROK

Hus	Plan	Storlek	Lägenhet
3	6	94 m ²	D-1603

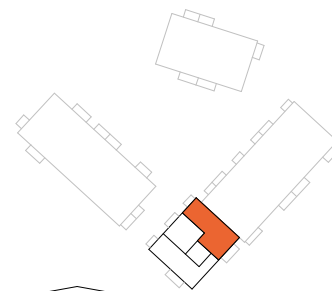

K	KYLKÅP		KAPPHYLLA
F	FRYSSKÅP		RADIATOR
K/F	KYL/FRYS		SCHAKT
	HÅLL OCH INBYGGNADSUGN	TM	TVÄTTMASKIN
DM	DISKMASKIN	TT	TORKTUMLARE
M	MICROVÅGSUGN	KM	KOMBIMASKIN
G	GARDEROB		DUSCHPLATS INK. DUSCHVÄGG
ST	STÄDSKÅP	ELC	EL- & MEDIACENTRAL
SG	SKJUTDÖRRS-GARDEROB		FÖRBERETT FÖR HANDDUKSTORK

BH ANGER BRÖSTNINGSHÖJD*

VK VÅTRUMSKASSETT ALLMÄNT:

- BÄNKSIVA OCH SKÅP OVAN TM/TT/KM
- EJ TAK OVAN ÖVERSTA BALKONGERNA
- SYNLIGA HORIZONTELLA OCH VERTIKALA VÄRMESTAMMAR PÅ VÄGG (VITMÅLADE)
- FODER OCH SOCKLAR ÄR FABRIKSMÅLADE MED SYNLIG SPIK
- FÖRRÅD I LÄGENHET / EXTRA FÖRRÅD OM CA 1 KVM PÅ PLAN -1

*OBS:
BRÖSTNINGSHÖJD = 0,80 m
ÖVER FÄRDIGT GOLV OM
INTE ANNAT ANGES

RUMSHÖJD CA 2,50 m
ÖVER FÄRDIGT GOLV OM
INTE ANNAT ANGES

/// FRÅNVALSVÄGGAR

--- FÖRSTÄRKT VÄGG FÖR
TV-UPPHÄNGNING

0 5m

Skala 1:100, 1 cm = 1 meter (A4)

Lägenhetsbeskrivning
datum 2022-03-15

Areor uppmätta enligt SS 021053
Ytangelser är preliminära

* Brandklassat fönster med löstagbart handtag. Får endast öppnas för fönsterputsning.