
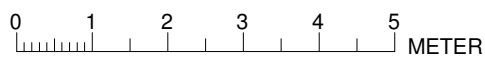


# Tre rum och kök, 80m<sup>2</sup>

BRF TRAVERSEN


VÅNING:  
1 (RH=2,5)

LÄGENHET:  
D1001

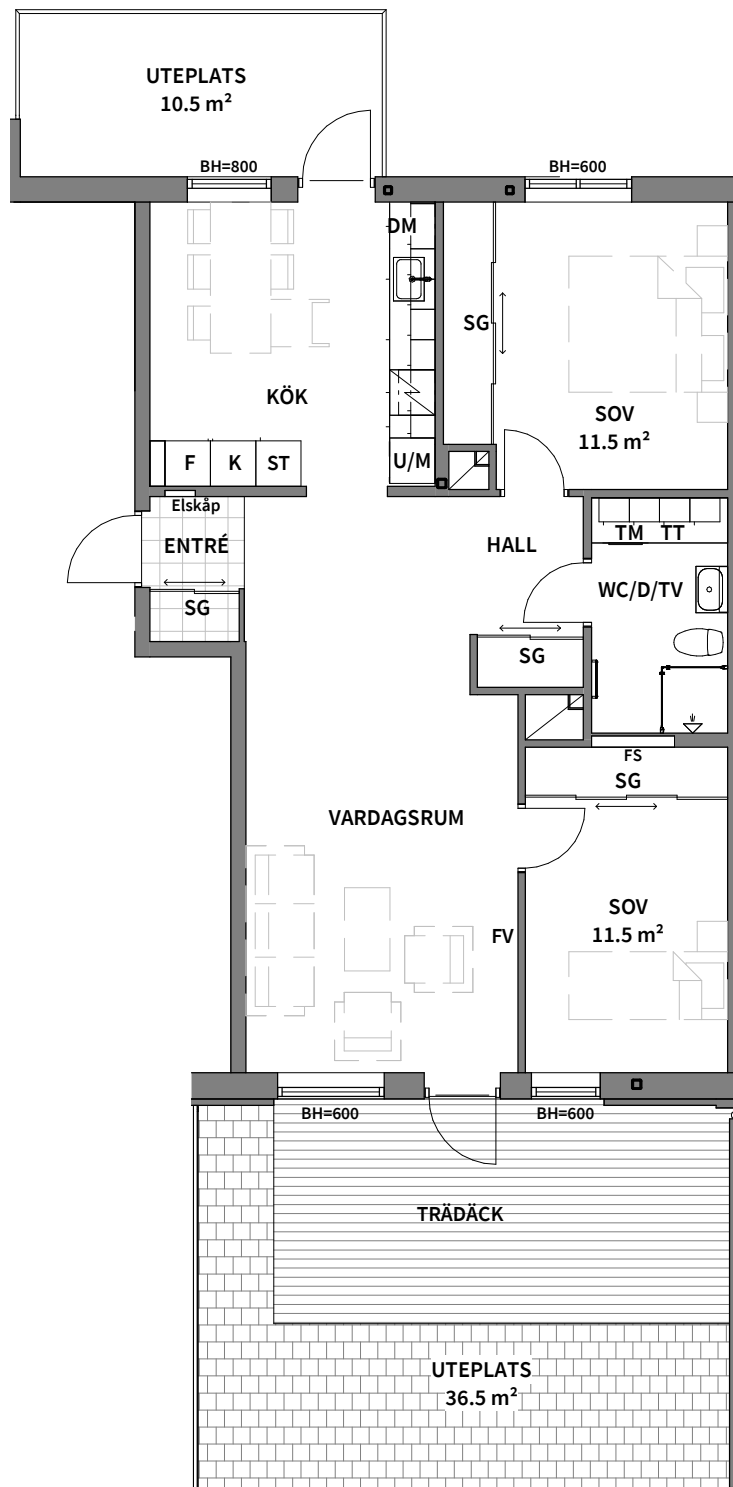

SKALA 1:100

|                                           |                                      |                                             |                                                       |
|-------------------------------------------|--------------------------------------|---------------------------------------------|-------------------------------------------------------|
| <b>K</b> KYLSKÅP                          | <b>TM</b> TVÄTTMASKIN                | <b>G</b> GARDEROB                           | <b>BH</b> BRÖSTNINGSHÖJD (mm)                         |
| <b>F</b> FRYSSKÅP                         | <b>TT</b> TORKTUMLARE                | <b>SG</b> SKJUTDÖRRS-GARDEROB               | <b>FS</b> FÖRDELARSKÅP                                |
| <b>K/F</b> KYL- OCH FRYSSKÅP              | <b>KM</b> KOMBIMASKIN                | <b>ST</b> STÄDSKÅP                          | SCHAKT                                                |
| <b>DM</b> DISKMASKIN                      | HANDDUKSTORK                         | RADIATOR                                    | <b>RH</b> RUMSHÖJD (mm)                               |
| <b>U/M</b> INBYGGNADSUGN OCH MIKROVÅGSUGN | DUSCHPLATS                           | <b>FV</b> VÄGG FÖRSTÄRKS MED PLYWOOD FÖR TV | ----- INBYGGD VENTILATIONSKANAL I TAK, UK =2,28 m ÖVF |
| HÄLL                                      | Area är angett avrundat till heltal. |                                             |                                                       |

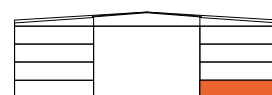

2022-09-20

PEAB reserverar sig för eventuella ändringar och tryckfel.  
Bilder kan skilja sig från verkligheten.