
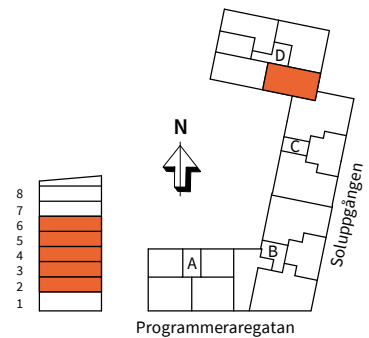


2
ROK

Hus	Våning	Storlek	Lägenhet
D	2-8	55 m ²	D1102, D1202, D1302, D1402, D1502

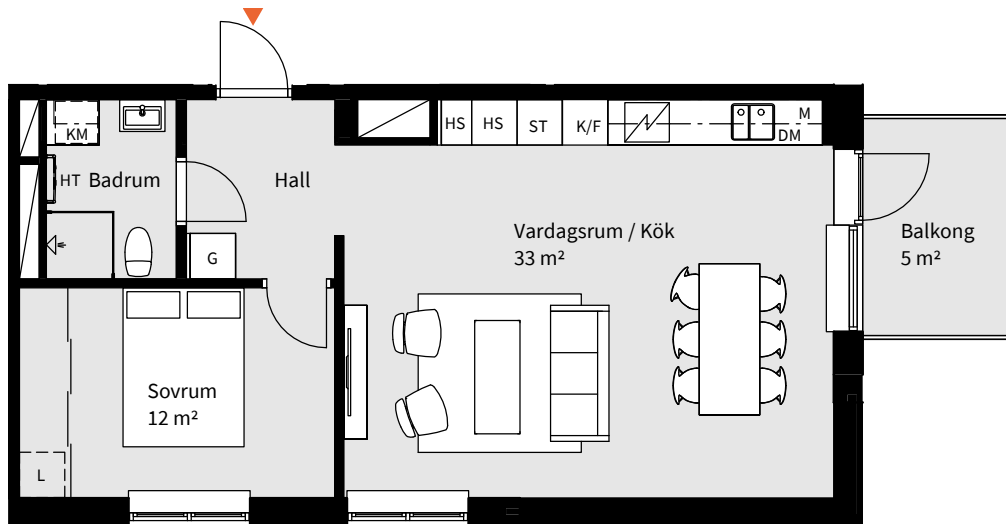

K KYLSKÅP	M MIKROVÅGSUGN I ÖVERSKÅP	TM TVÄTTMASKIN	G GARDEROB	RH RUMSHÖJD = 2,5 m OM INTE ANNAT ANGES
F FRYSS	M/U MIKROVÅGS- OCH INBYGGNADSUGN	TT TORKTUMLARE	L LINNESKÅP	BH BRÖSTNINGSHÖJD = 0,6 m OM INTE ANNAT ANGES
K/F KYL/FRYSS	DM DISKMASKIN	KM KOMBIMASKIN	S SCHAKT	HT HANDDUKSTORK, INGÅR I BAD /TVÄTT TILLVAL I WC/DUSCH
H HÄLL	HS HÖGSKÅP	ST STÄDSKÅP	FR FRÅNVALSVÄGG	FRD LÄGENHETSFÖRRÅD

0

5m

Datum 2021-06-23

Rätt till ändringar förbehålles
Arkitekt: FOJABAreor uppmätta enligt SS 02 10 53
Ytangelser är preliminäraLägenhetsritningen baseras på bygglovhandlingarna.
Detaljer kan komma att förändras i samband med att
den slutliga bygghandlingen färdigställs.

Skala 1:100, 1 cm=1 meter (A4)