



2  
ROK

Hus	Våning	Storlek	Lägenhet
D	2-8	55 m <sup>2</sup>	D1102, D1202, D1302, D1402, D1502, D1602, D1702

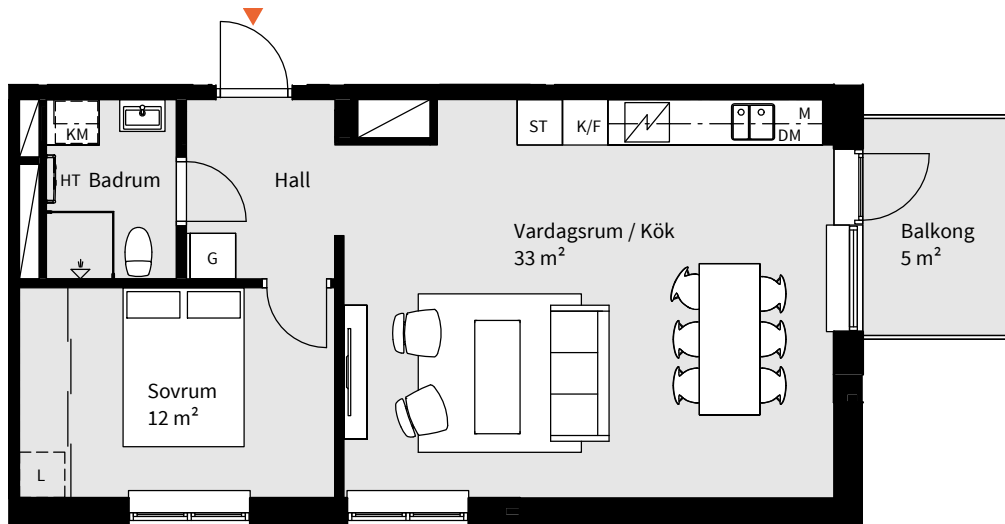

Lgh D1702 på våning 8 har en rumshöjd på 3,3 m.

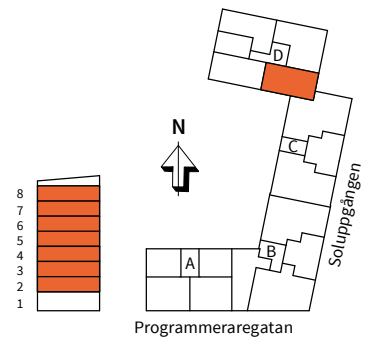

K	KYLSKÅP	M	MIKROVÅGSUGN I ÖVERSKÅP	TM	TVÄTTMASKIN	G	GARDEROB	RH	RUMSHÖJD = 2,5 m OM INTE ANNAT ANGES
F	FRYS	M/U	MIKROVÅGS- OCH INBYGGNADSUGN	TT	TORKTUMLARE	L	LINNESKÅP	BH	BRÖSTNINGSHÖJD = 0,6 m OM INTE ANNAT ANGES
K/F	KYL/FRYS	DM	DISKMASKIN	KM	KOMBIMASKIN	□	SCHAKT	HT	HANDDUKSTORK, INGÅR I BAD /TVÄTT TILLVAL I WC/DUSCH
□	HÄLL	HS	HÖGSKÅP	ST	STÄDSKÅP	■	FRÅNVALSVÄGG	FRD	LÄGENHETSFÖRRÅD

0 5m

Datum 2020-12-18

Rätt till ändringar förbehålles  
Arkitekt: FOJAB

Areor uppmätta enligt SS 02 10 53  
Ytangivelser är preliminära

Lägenhetsritningen baseras på bygglovhandlingarna.  
Detaljer kan komma att förändras i samband med att  
den slutliga bygghandlingen färdigställs.

Skala 1:100, 1 cm=1 meter (A4)