
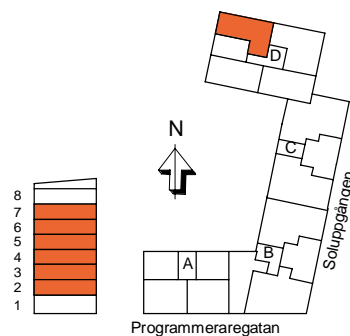


3

ROK

Hus	Våning	Storlek	Lägenhet
D	2-7	55 m ²	D1105, D1205, D1305, D1405, D1505, D1605

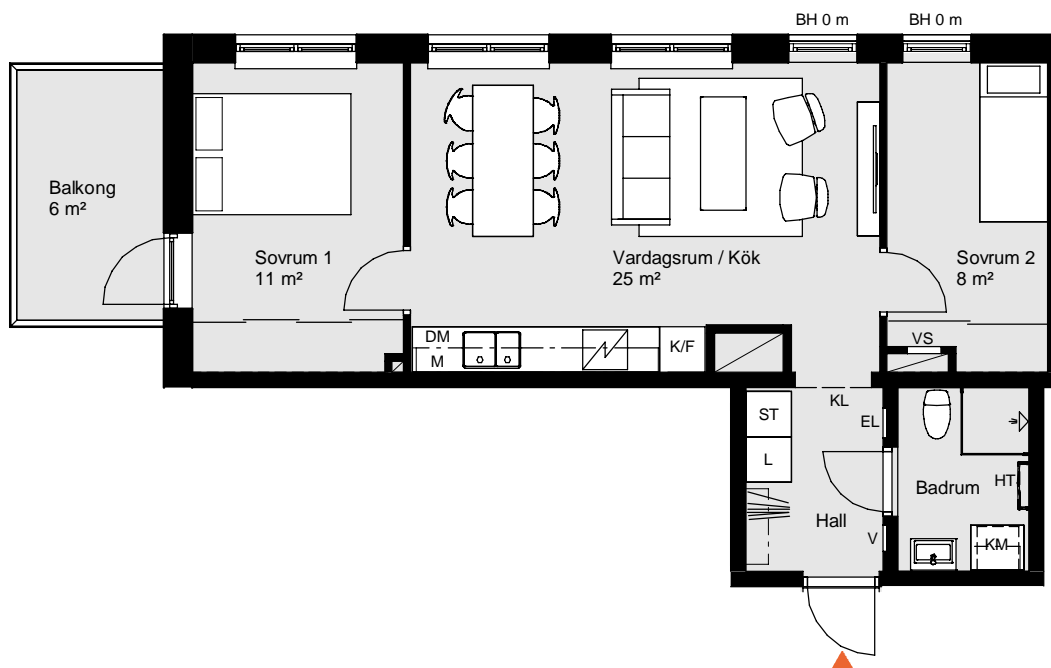

K KYLSKÅP	M MIKROVÅGSUGN I ÖVERSKÅP	TM TVÄTTMASKIN	G GARDEROB	RH RUMSHÖJD = 2,5 m OM INTE ANNAT ANGES
F FRYS	M/U MIKROVÅGS- OCH INBYGGNADUGN	TT TORKTUMLARE	L LINNESKÅP	BH BRÖSTNINGSHÖJD = 0,6 m OM INTE ANNAT ANGES
K/F KYL/FRYS	DM DISKMASKIN	KM KOMBIMASKIN	SCHAKT	HT HANDDUKSTORK, INGÅR I BAD /TVÄTT TILLVAL I WC/DUSCH
HÄLL	HS HÖGSKÅP	ST STÄDSKÅP	FRÄNVALSVÄGG	FRD LÄGENHETSFÖRRÅD
				KL GRÄNS FÖR TILLVALSKLINIKER

0 5m

Datum 2023-08-22 Rätt till ändringar förbehålles Arkitekt: FOJAB Areor uppmätta enligt SS 02 10 53 Ytangivelser är preliminära

Skala 1:100, 1 cm=1 meter (A4)