
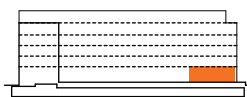


5 RoK, 111 m²

Brf Dockporten

Våning 1


Lägenhet D11

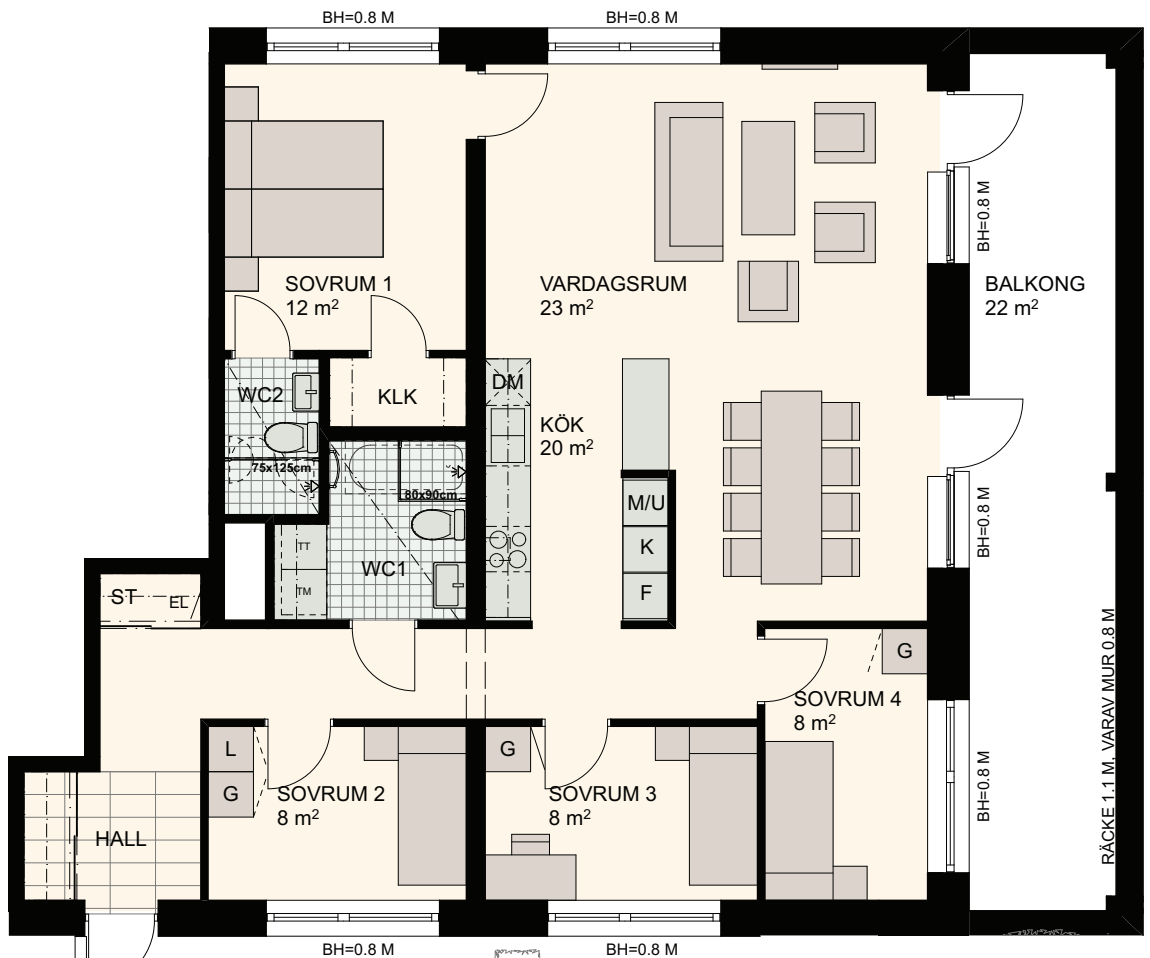

SPALJÉ AV TRÄ
H: 1.8 M

UTEPLATS
13 m²

LÄGENHET MARKPLAN
RUMSHÖJD 3.8 M

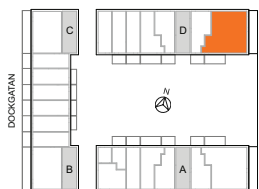

0 5m

SKALA 1:100

K	KYLSKÅP	○ ○	HÄLL	DM	DISKMASKIN	ST	STÅDSKÅP/ STÅDSKÅPSINR.	KM	KOMBIMASKIN
F	FRYSSKÅP	M/U	MICROVÅGS- OCH INBYGGNADSUGN	G	GARDEROB	TM	TVÄTTMASKIN	—	UNDERTAK, RUMSHÖJD 2.5 M DÄR ANNAT EJ ANGES
K/F	KYL/FRYS	U/M	INBYGGNADSUGN M. MICROFUNKTION	L	LINNESKÅP/ LINESKÅPSINR.	TT	TORKTUMLARE	BH	BRÖSTNINGSHÖJD FÖNSTER 0,6 M DÄR ANNAT EJ ANGES
H	HÖGSKÅP		RUMSHÖJD 2.5 M DÄR ANNAT EJ ANGES						

MED RESERVATION FÖR ÄNDRINGAR 21.05.25