
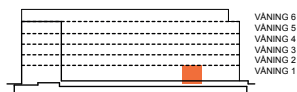


# STUDIO, 1 RoK med sovloft, 47+23 m<sup>2</sup>

Brf Dockporten  
Våning 1  
Lägenhet D12

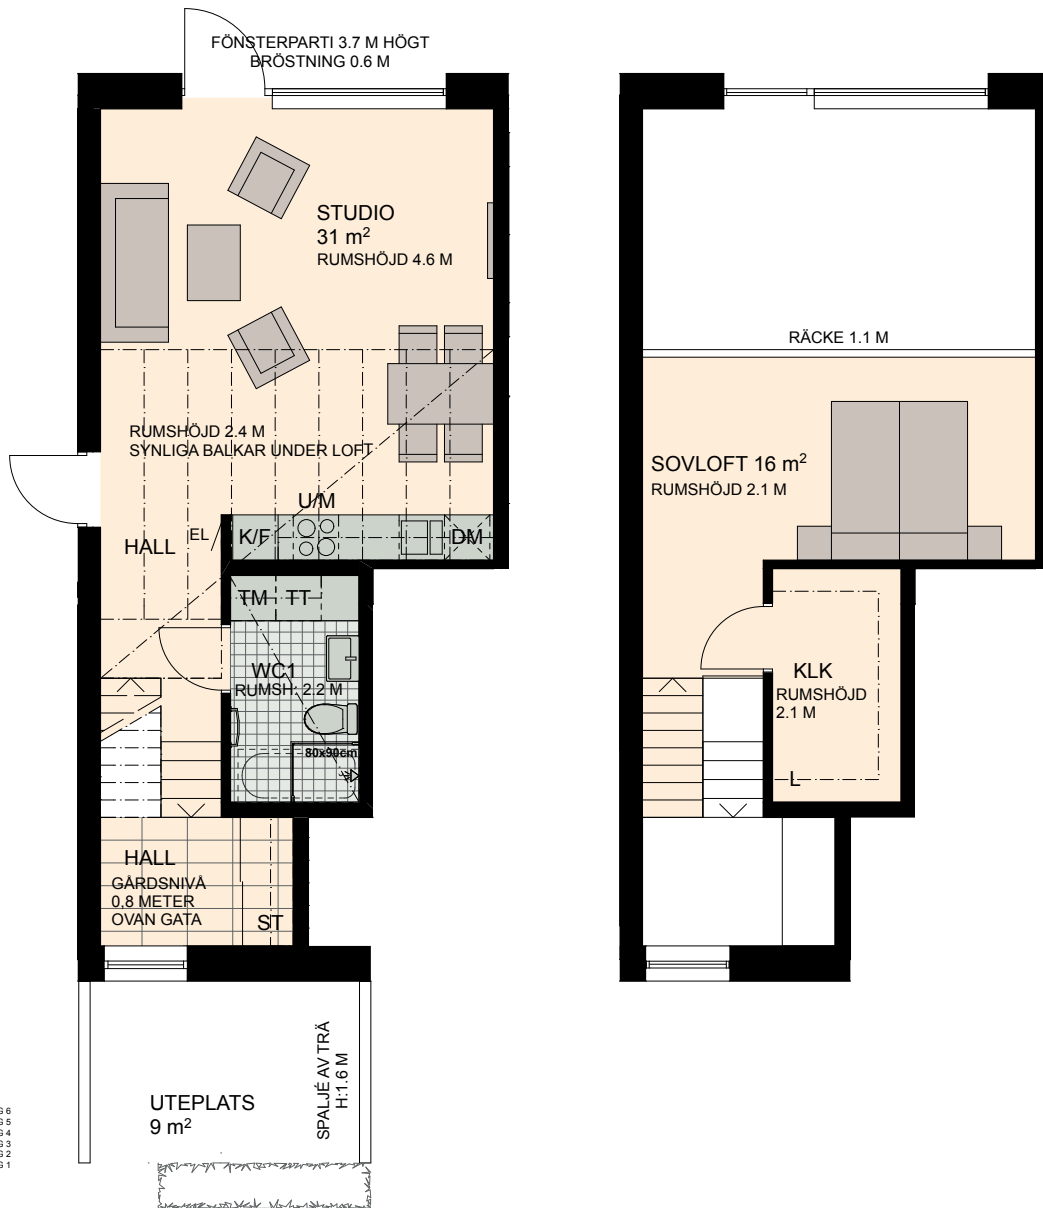

0 5m

SKALA 1:100

K	KYLSKÅP	○ ○	HÄLL	DM	DISKMASKIN	ST	STÄDSKÅP/ STÄDSKÅPSINR.	KM	KOMBIMASKIN
F	FRYSSKÅP	M/U	MICROVÅGS- OCH INBYGGNADSUGN	G	GARDEROB	TM	TVÄTTMASKIN	/	UNDERTAK, RUMSHÖJD 2.5 M DÄR ANNAT EJ ANGES
K/F	KYL/FRYS	U/M	INBYGGNADSUGN M. MICROFUNKTION	L	LINNESKÅP/ LINNESKÅPSINR.	TT	TORKTUMLARE	BH	BRÖSTNINGSHÖJD FÖNSTER 0,6 M DÄR ANNAT EJ ANGES
H	HÖGSKÅP		RUMSHÖJD 2.5 M DÄR ANNAT EJ ANGES						

MED RESERVATION FÖR ÄNDRINGAR