
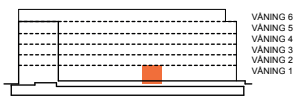


STUDIO, 1 RoK med sovloft, 47+23 m²

Brf Dockporten
Våning 1
Lägenhet D13

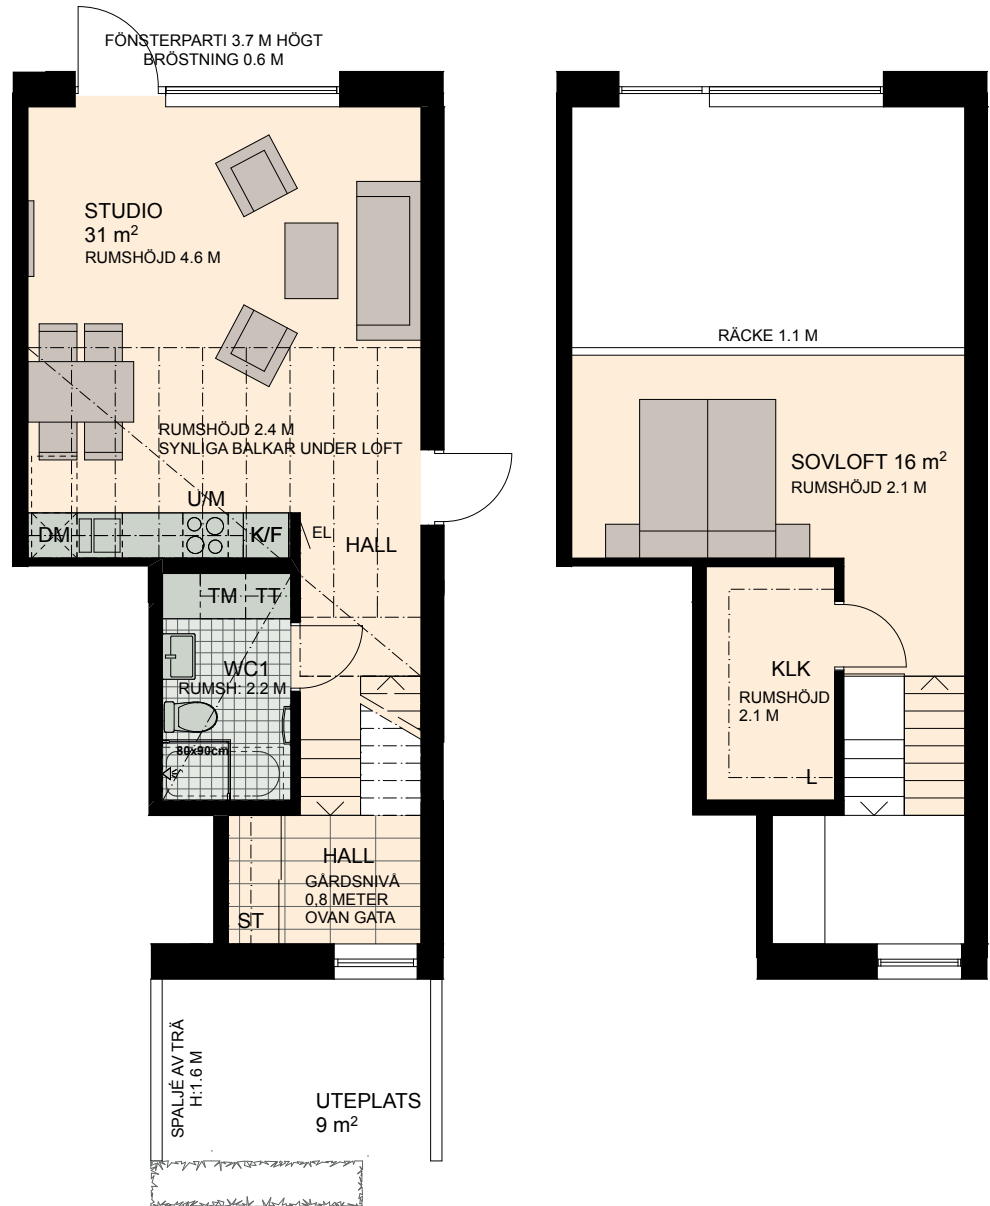

0 5m

SKALA 1:100

K	KYLSKÅP	○ ○	HÄLL	DM	DISKMASKIN	ST	STÅDSKÅP/ STÅDSKÅPSINR.	KM	KOMBIMASKIN
F	FRYSSKÅP	M/U	MICROVÅGS- OCH INBYGGNADSUGN	G	GARDEROB	TM	TVÄTTMASKIN	/	UNDERTAK, RUMSHÖJD 2.5 M DÄR ANNAT EJ ANGES
K/F	KYL/FRYS	U/M	INBYGGNADSUGN M. MICROFUNKTION	L	LINNESKÅP/ LINNESKÅPSINR.	TT	TORKTUMLARE	BH	BRÖSTNINGSHÖJD FÖNSTER 0,6 M DÄR ANNAT EJ ANGES
H	HÖGSKÅP		RUMSHÖJD 2.5 M DÄR ANNAT EJ ANGES						

MED RESERVATION FÖR ÄNDRINGAR