


1 RoK, 38 m²


Brf Dockporten

Våning 1

Lägenhet D16

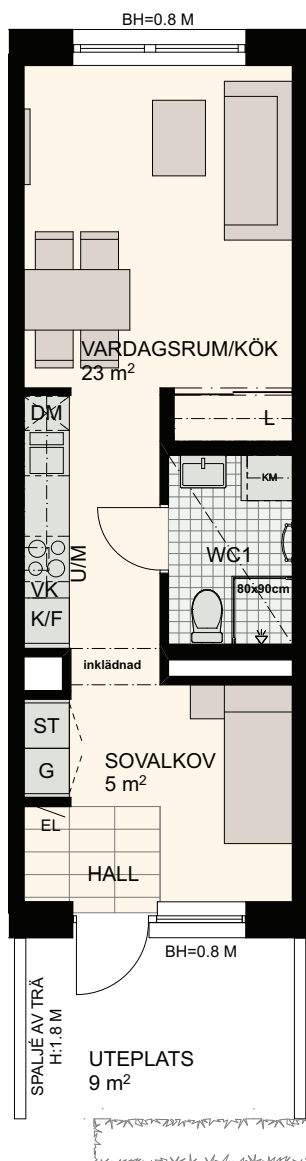

LÄGENHET MARKPLAN
RUMSHÖJD 3.8 M

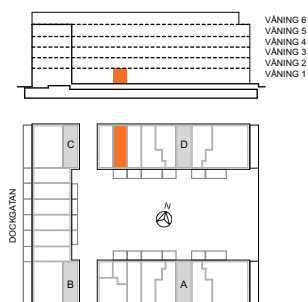

0 5m
SKALA 1:100

K	KYLSKÅP		HÄLL	DM	DISKMASKIN	ST	STÄDSKÅP/ STÄDSKÅPSINR.	KM	KOMBIMASKIN
F	FRYSSKÅP	M/U	MICROVÅGS- OCH INBYGGNADSUGN	G	GARDEROB	TM	TVÄTTMASKIN	UNDERTAK, RUMSHÖJD 2.5 M DÄR ANNAT EJ ANGES	
K/F	KYL/FRYS	U/M	INBYGGNADSUGN M. MICROFUNKTION	L	LINNESKÅP/ LINNESKÅPSINR.	TT	TORKTUMLARE	BH	BRÖSTNINGSHÖJD FÖNSTER 0,6 M DÄR ANNAT EJ ANGES
H	HÖGSKÅP	RUMSHÖJD 2.5 M DÄR ANNAT EJ ANGES							