
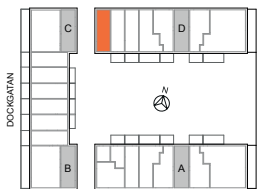
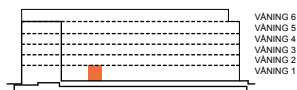


1 RoK, 38 m²

Brf Dockporten

Våning 1

Lägenhet D17

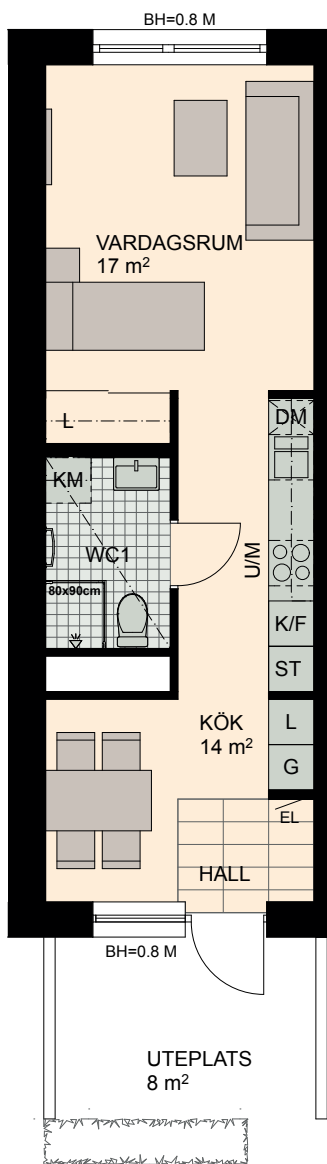

LÄGENHET MARKPLAN
RUMSHÖJD 3.8 M



SKALA 1:100

K	KYLSKÅP	HÄLL	DISKMASKIN	ST	STÄDSKÅP/ STÄDSKÅPSINR.	KOMBIMASKIN		
F	FRYSSKÅP	M/U	MICROVÅGS- OCH INBYGGNADSUGN	G	GARDEROB	UNDERTAK, RUMSHÖJD 2.5 M DÄR ANNAT EJ ANGES		
K/F	KYL/FRYS	U/M	INBYGGNADSUGN M. MICROFUNKTION	L	LINNESKÅP/ LINNESKÅPSINR.	TT	TORKTUMLARE	
H	HÖGSKÅP	RUMSHÖJD 2.5 M DÄR ANNAT EJ ANGES					BH	BRÖSTNINGSHÖJD FÖNSTER 0,6 M DÄR ANNAT EJ ANGES

MED RESERVATION FÖR ÄNDRINGAR