
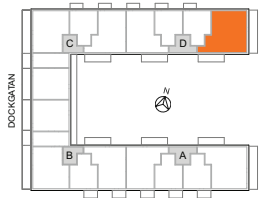


# 5 RoK, 113 m<sup>2</sup>

Brf Dockporten

Våning 2

Lägenhet D21

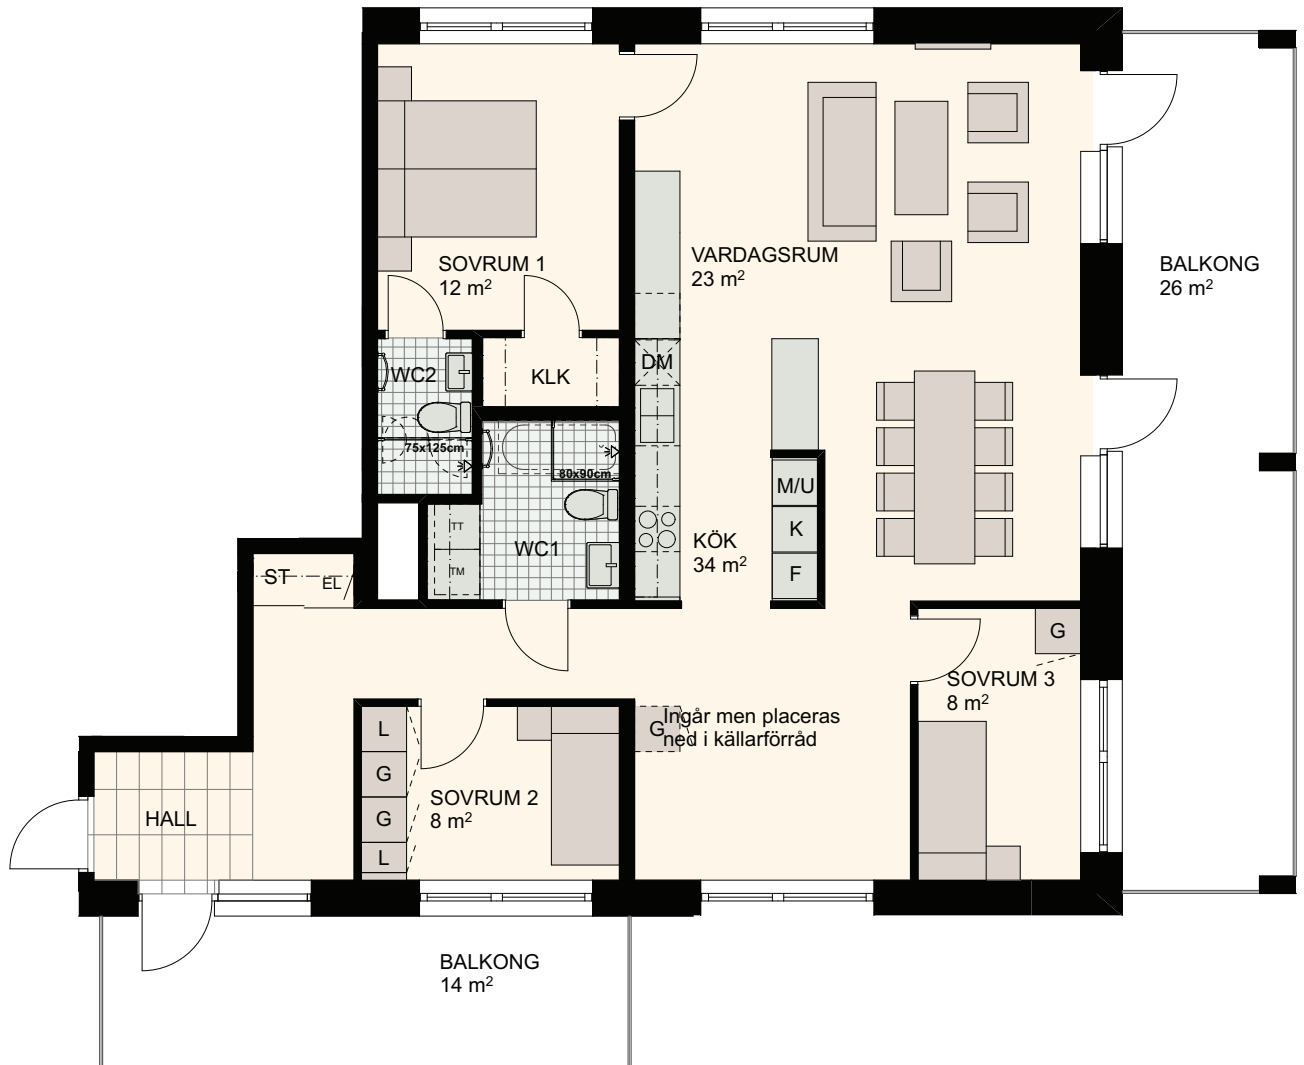

0 5m

SKALA 1:100

K	KYLSKÅP	HÅLL	DM	DISKMASKIN	ST	STÅDSKÅP/ STÅDSKÅPSINR.	KM	KOMBIMASKIN	
F	FRYSSKÅP	M/U	MICROVÅGS- OCH INBYGGNADSUGN	G	GARDEROB	TM	TVÄTTMASKIN		UNDERTAK, RUMSHÖJD 2.5 M DÄR ANNAT EJ ANGES
K/F	KYL/FRYS	U/M	INBYGGNADSUGN M. MICROFUNKTION	L	LINNESKÅP/ LINNESKÅPSINR.	TT	TORKTUMLARE	BH	BRÖSTNINGSHÖJD FÖNSTER 0,6 M DÄR ANNAT EJ ANGES
H	HÖGSKÅP	RUMSHÖJD 2.5 M DÄR ANNAT EJ ANGES							

MED RESERVATION FÖR ÄNDRINGAR 21.05.25