
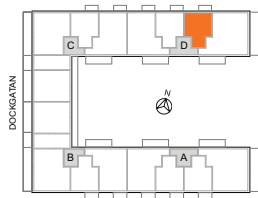
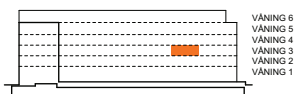


2 RoK, 55 m²

Brf Dockporten

Våning 3

Lägenhet D32

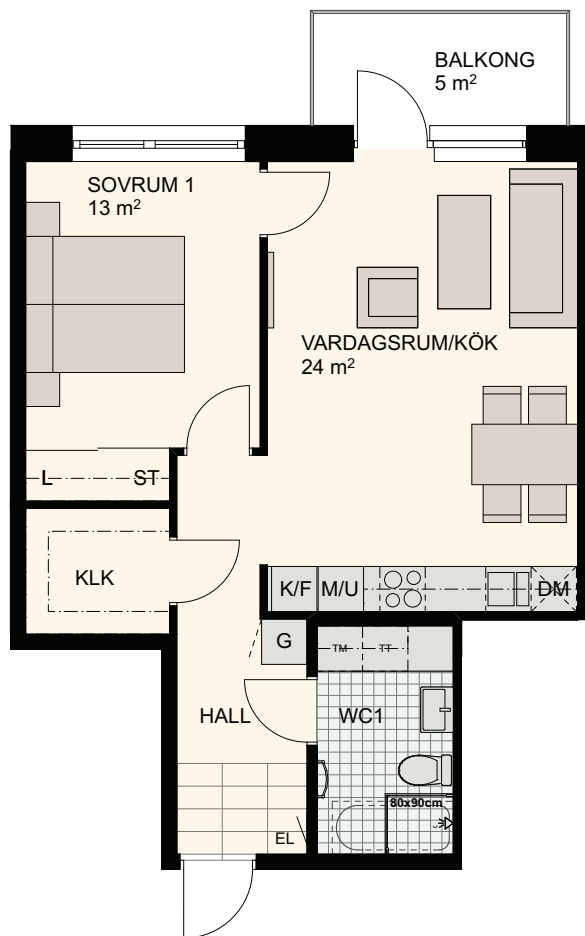

SKALA 1:100

K KYLSKÅP	HÄLL	DM DISKMASKIN	ST STÄDSKÅP/ STÄDSKÅPSINR.	KM KOMBIMASKIN
F FRYSSKÅP	M/U MICROVÅGS- OCH INBYGGNADSUGN	G GARDEROB	TM TVÄTTMASKIN	UNDERTAK, RUMSHÖJD 2.5 M DÄR ANNAT EJ ANGES
K/F KYL/FRYS	U/M INBYGGNADSUGN M. MICROFUNKTION	L LINNESKÅP/ LINNESKÅPSINR.	TT TORKTUMLARE	BH BRÖSTNINGSHÖJD FÖNSTER 0,6 M DÄR ANNAT EJ ANGES
H HÖGSKÅP	RUMSHÖJD 2.5 M DÄR ANNAT EJ ANGES			