
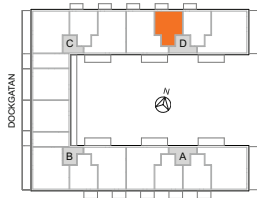


2 RoK, 55 m²

Brf Dockporten

Våning 4

Lägenhet D43

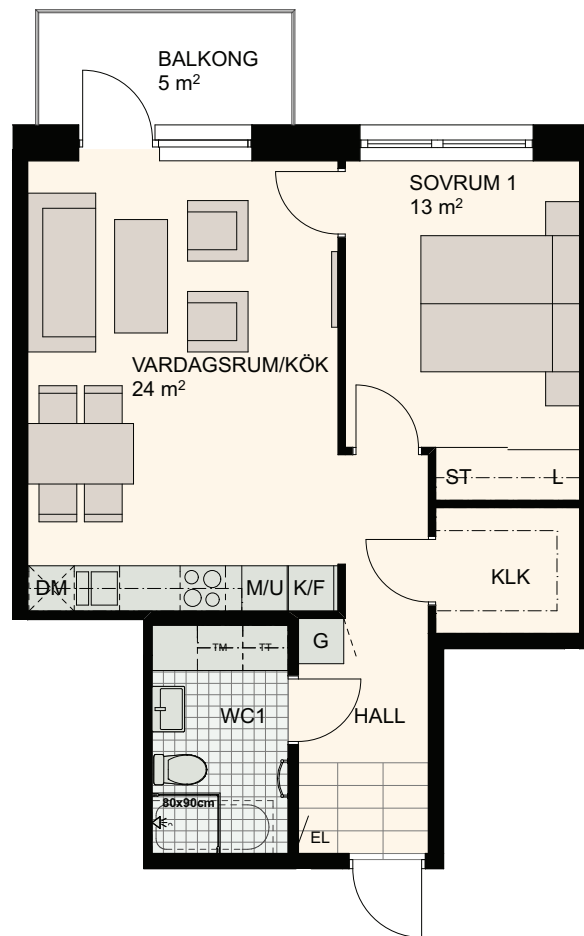

0 5m

SKALA 1:100

K	KYLSKÅP	HÄLL	DM	DISKMASKIN	ST	STÄDSKÅP/ STÄDSKÅPSINR.	KM	KOMBIMASKIN	
F	FRYSSKÅP	M/U	MICROVÅGS- OCH INBYGGNADSUGN	G	GARDEROB	TM	TVÄTTMASKIN		UNDERTAK, RUMSHÖJD 2.5 M DÄR ANNAT EJ ANGES
K/F	KYL/FRYS	U/M	INBYGGNADSUGN M. MICROFUNKTION	L	LINNESKÅP/ LINNESKÅPSINR.	TT	TORKTUMLARE	BH	BRÖSTNINGSHÖJD FÖNSTER 0,6 M DÄR ANNAT EJ ANGES
H	HÖGSKÅP	RUMSHÖJD 2.5 M DÄR ANNAT EJ ANGES							