


4 RoK, 104 m²



Brf Dockporten

Våning 6

Lägenhet D62

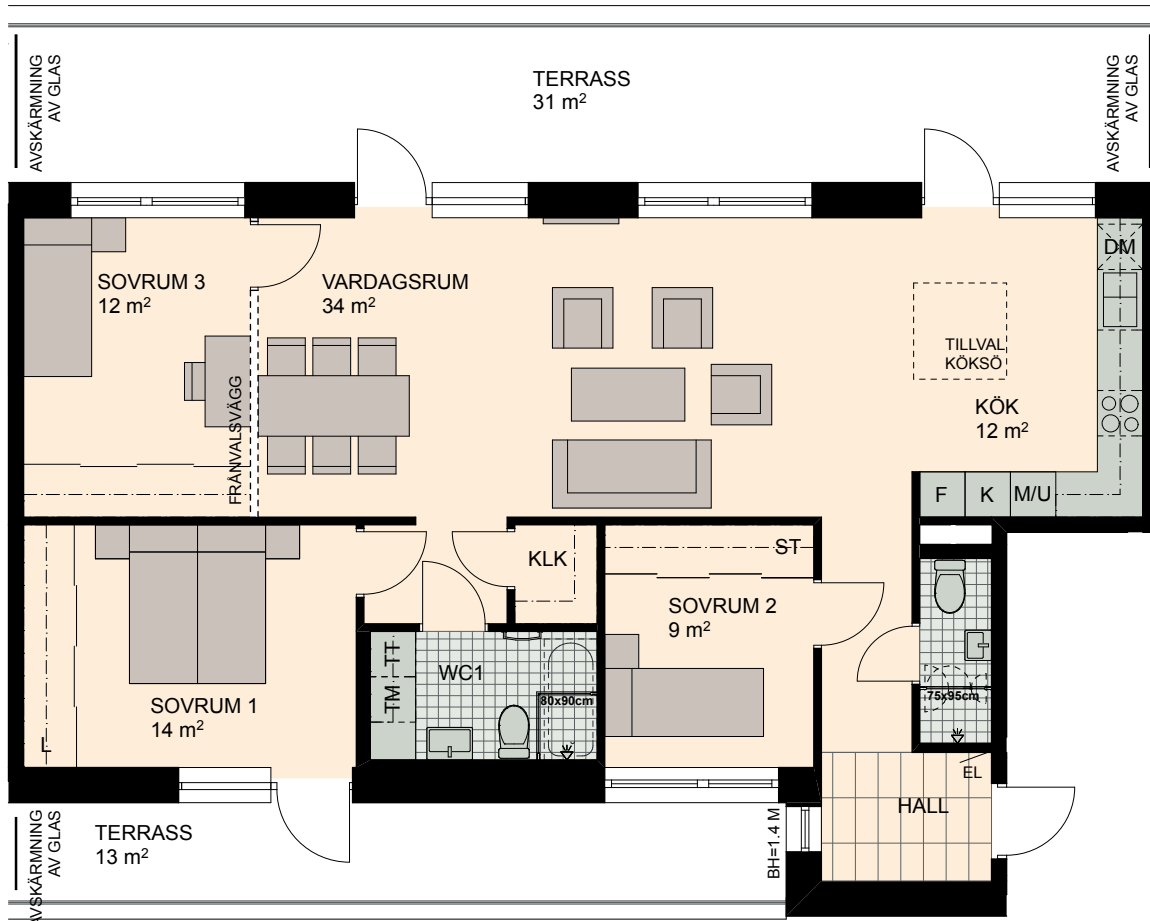

LÄGENHET PENTHOUSE
RUMSHÖJD 2.6 M

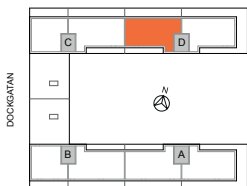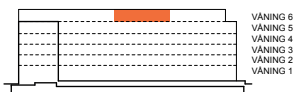

0 5m

SKALA 1:100

K	KYLSKÅP	○ ○	HÄLL	DM	DISKMASKIN	ST	STÄDSKÅP/ STÄDSKÅPSINR.	KM	KOMBIMASKIN
F	FRYSSKÅP	M/U	MICROVÅGS- OCH INBYGGNADSUGN	G	GARDEROB	TM	TVÄTTMASKIN	/	UNDERTAK, RUMSHÖJD 2.5 M DÄR ANNAT EJ ANGES
K/F	KYL/FRYS	U/M	INBYGGNADSUGN M. MICROFUNKTION	L	LINNESKÅP/ LINNESKÅPSINR.	TT	TORKTUMLARE	BH	BRÖSTNINGSHÖJD FÖNSTER 0,6 M DÄR ANNAT EJ ANGES
H	HÖGSKÅP	RUMSHÖJD 2.5 M DÄR ANNAT EJ ANGES							

MED RESERVATION FÖR ÄNDRINGAR