
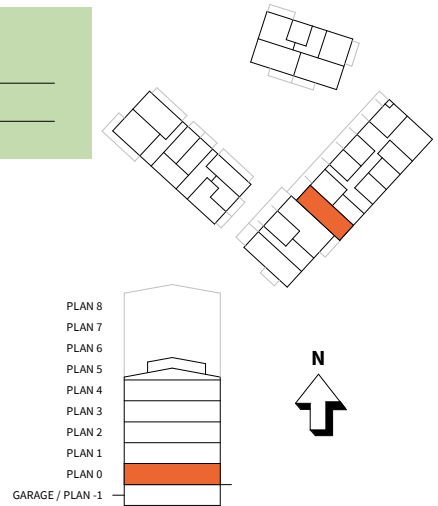


3
ROK


Hus Plan Storlek Lägenhet
3 0 77 m² E-1001*

* Lägenheten ska få ljusst golv för att klara dagsljuskravet

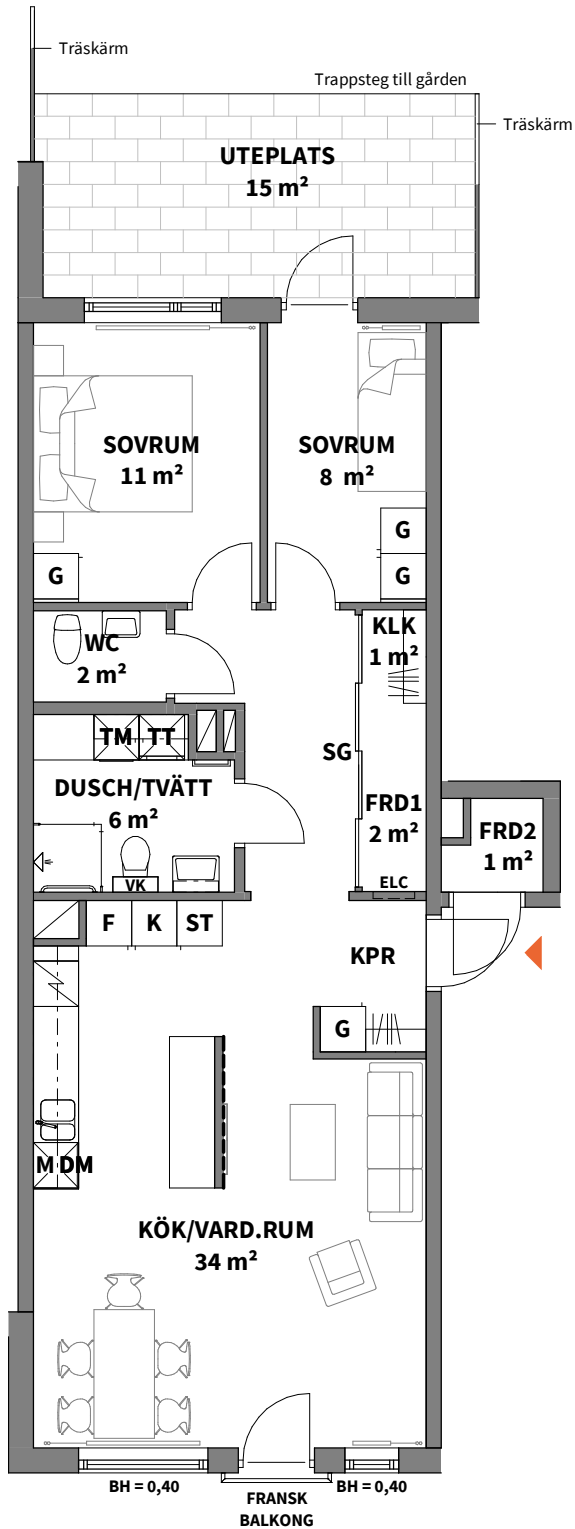

- | | |
|---------------------------------|-------------------------------|
| K KYLSKÅP | KAPPHYLLA |
| F FRYSSKÅP | RADIATOR |
| K/F KYL/FRYS | SCHAKT |
| HÅLL OCH INBYGGNADSUGN | TM TVÄTTMASKIN |
| DM DISKMASKIN | TT TORKTUMLARE |
| M MICROVÅGSUGN | KM KOMBIMASKIN |
| G GARDEROB | DUSCHPLATS INK. DUSCHVÄGG |
| ST STÄDSKÅP | ELC EL- & MEDIACENTRAL |
| SG SKJUTDÖRRS-GARDEROB | FÖRBERETT FÖR HANDDUKSTORK |
| BH ANGER BRÖSTNINGSHÖJD* | |
| VK VÅTRUMSKASSETT | ALLMÄNT: |

- BÄNKSKIVA OCH SKÅP OVAN TM/TT/KM
 - EJ TAK OVAN ÖVERSTA BALKONGERNA
 - SYNLIGA HORIZONTALA OCH VERTIKALA VÄRMESTAMMAR PÅ VÄGG (VITMÅLADE)
 - FODER OCH SOCKLAR ÄR FABRIKSMÅLADE MED SYNLIG SPIK
 - FÖRRÅD I LÄGENHET/TRAPPHALL
- *OBS:
BRÖSTNINGSHÖJD = 0,80 m ÖVER FÄRDIGT GOLV OM INTE ANNAT ANGES
- RUMSHÖJD CA 2,50 m ÖVER FÄRDIGT GOLV OM INTE ANNAT ANGES
- FRÅNVALSVÄGGGAR
- FÖRSTÄRKT VÄGG FÖR TV-UPPHÄNGNING

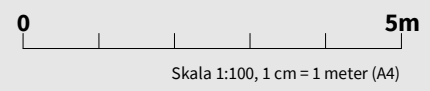

Lägenhetsbeskrivning datum 2021-12-10 Areor uppmätta enligt SS 021053 Ytangivelser är preliminära